

**ROMÂNIA**  
**JUDEȚUL NEAMȚ**  
**CONSILIUL LOCAL AL COMUNEI ICUȘEȘTI**

**HOTĂRÂREA**  
Nr. 14 din 29.03.2022

*privind aprobarea includerii în inventarul domeniului privat al comunei Icușești, județul Neamț, a următoarele suprafețe de teren cu vegetație forestieră de:*

- 33131 mp. situată în Tarla 32 parcela 611 și 30400 mp., situată în Tarla 32 , parcela 604

**CONSILIUL LOCAL AL COMUNEI ICUȘEȘTI, JUDEȚUL NEAMȚ,**

**Având în vedere :**

- Proiectul de hotărâre nr. 3147 din 15.03.2022, inițiat de domnul Minică Marius-Vasile , Primarul comunei Icușești, județul Neamț;
  - Referatul de aprobare nr.3145 din 15.03.2022, întocmit de către domnul Minică Marius - Vasile, Primarul comunei Icușești, județul Neamț cu privire la propunerea aprobării includerii în inventarul domeniului privat al comunei Icușești, județul Neamț, a suprafețelor *de teren cu vegetație forestieră de 33131 mp situată în Tarla 32 parcela 611 și a suprafeței de 30400 mp., situată în Tarla 32 , parcela 604*, cu denumirea populară „ Gropul Mare“, întocmit în conformitate cu prevederile art.136 alin. (8) lit. a), din Ordonanța de urgență nr.57/2019 privind Codul administrativ, cu modificările și completările ulterioare;
  - Raportul de specialitate nr.3146 din 15.03.2022 întocmit de domnul Viceprimar Michiu Dragoș-Florin, prin care solicită aprobarea atestării apartenenței la domeniului privat a suprafețelor *de teren cu vegetație forestieră de 33131mp situată în Tarla 32 parcela 611 și a suprafeței de 30400 mp., situată în Tarla 32 , parcela 604*, cu denumirea populară „Gropul Mare “,
  - prevederile art. 357 din OUG nr. 57/2019 privind Codul administrativ, cu modificările ulterioare;
  - avizul favorabil emis de comisiile de specialitate ale consiliului local Icușești, județul Neamț.
- În temeiul dispozițiilor art.129 alin.(1) și (2) lit. c), ale art.139 alin.1) și ale art.196 alin.(1) lit. a) din Ordonanța de Urgență nr.57/2019 privind Codul administrativ, cu modificările și completările ulterioare,

**HOTĂRĂȘTE:**

**Art.1 (1)** Se aprobă includerea în inventarul domeniului privat al comunei Icușești, a suprafețelor *de teren cu vegetație forestieră de 33131mp. situată în Tarla 32 parcela 611 și a suprafeței de mp.30400 mp. situată în Tarla 32 parcela 604*, după cum urmează:

Nr. Crt	Amplasarea terenului	Suprafața -mp-	Tarla/ Cvartal	Parcela	Categoria de folosință	Identificarea conform planului de situații
1	Sat Icușești Comuna Icușești “Gropul Mare”	33131	32	611	Teren cu vegetație forestieră	Anexa nr. 1
2	Sat Icușești Comuna Icușești “Gropul Mare”	30400	32	604	Teren cu vegetație forestieră	Anexa nr.2

(2) Suprafața menționată mai sus, a fost identificată conform Planului de situație prevăzut în **Anexa nr. 1 și Anexa nr. 2**, parte integrantă la prezenta hotărâre.

**Art.2** În evidențele patrimoniale se va opera corespunzător, situația juridică a terenului.

**Art.3** Compartimentul Administrarea Domeniului Public și Privat al aparatului de specialitate al Primarului comunei, va asigura includerea în lista de inventariere a bunurilor ce aparțin domeniului privat al comunei.

**Art.4** Suprafețele de teren mai sus menționate, nu fac obiectul cererilor de retrocedare conform legilor reparatorii în vigoare.

**Art.5** Prin grija secretarului general al unității administrativ-teritoriale Icușești, județul Neamț, prezenta hotărâre va fi comunicată:

- Primarului comunei Icușești, județul Neamț;
- Compartimentului buget, contabilitate, încasare a impozitelor, taxelor locale și amenzilor din cadrul aparatului de specialitate al primarului comunei Icușești, județul Neamț;
- Compartimentului Administrarea domeniului public și privat din cadrul aparatului de specialitate al primarului comunei Icușești, județul Neamț;
- Instituției Prefectului - județului Neamț - pentru controlul de legalitate și va fi adusă la cunoștință publică prin afișare la sediul, pe site-ul instituției "www.comunicusesti.ro și Monitorul Oficial local.

**PREȘEDINTE DE ȘEDINȚĂ,  
CONSILIER LOCAL,  
Dragoș-Florin MICHIU**



**CONTRASEMNEAZĂ,  
Secretar general al unității  
administrativ-teritoriale Icușești,  
Jr. Aneta TOMA**

Prezenta hotărâre s-a adoptat cu un nr. de 13 voturi "pentru",     voturi « împotriva » și     "abțineri" din totalul de 13 consilieri prezenți.

Anexa nr. 1 la H.C.L. nr. 14 din 29.03.2008

PLAN DE AMPLASAMENT SI DELIMITARE A IMOBILULUI  
SCARA 1:2000

Nr. inregistrat	Suprafata masurata	Adresa imobilului
33131 mp	33131 mp	Extravilan comuna Icusesti, indelul Irand

Cartera Functiunilor nr.	Unitatea Administrativ-Teritoriala (UAT)
	ICUSEȘTI



A. DATE REFERENTIARE LA TEREN

Nr. inregistrat	Categorie de folosinta	Suprafata mp	Observatii
1	Pd	33131	Imobilul este situat in extravilan si nu este inregistrat. Parcela 511
<b>TOTAL</b>		<b>33131</b>	

B. DATE REFERENTIARE LA CONSTRUCTII

Cod constr.	Destinatia	Suprafata construita la sol m.p.	Mentiiuni
<b>TOTAL</b>			

Suprafata totala masurata a imobilului = 33131 mp  
Suprafata din pd = 33131 mp

Exponenti ing. TOFAN Emine Dristea  
Cristina Dristea


Inspector  
Cristina Dristea

Proiectant  
Cristina Dristea

Proiectant  
Cristina Dristea

Data: 21.08.2007

Stampila BCP

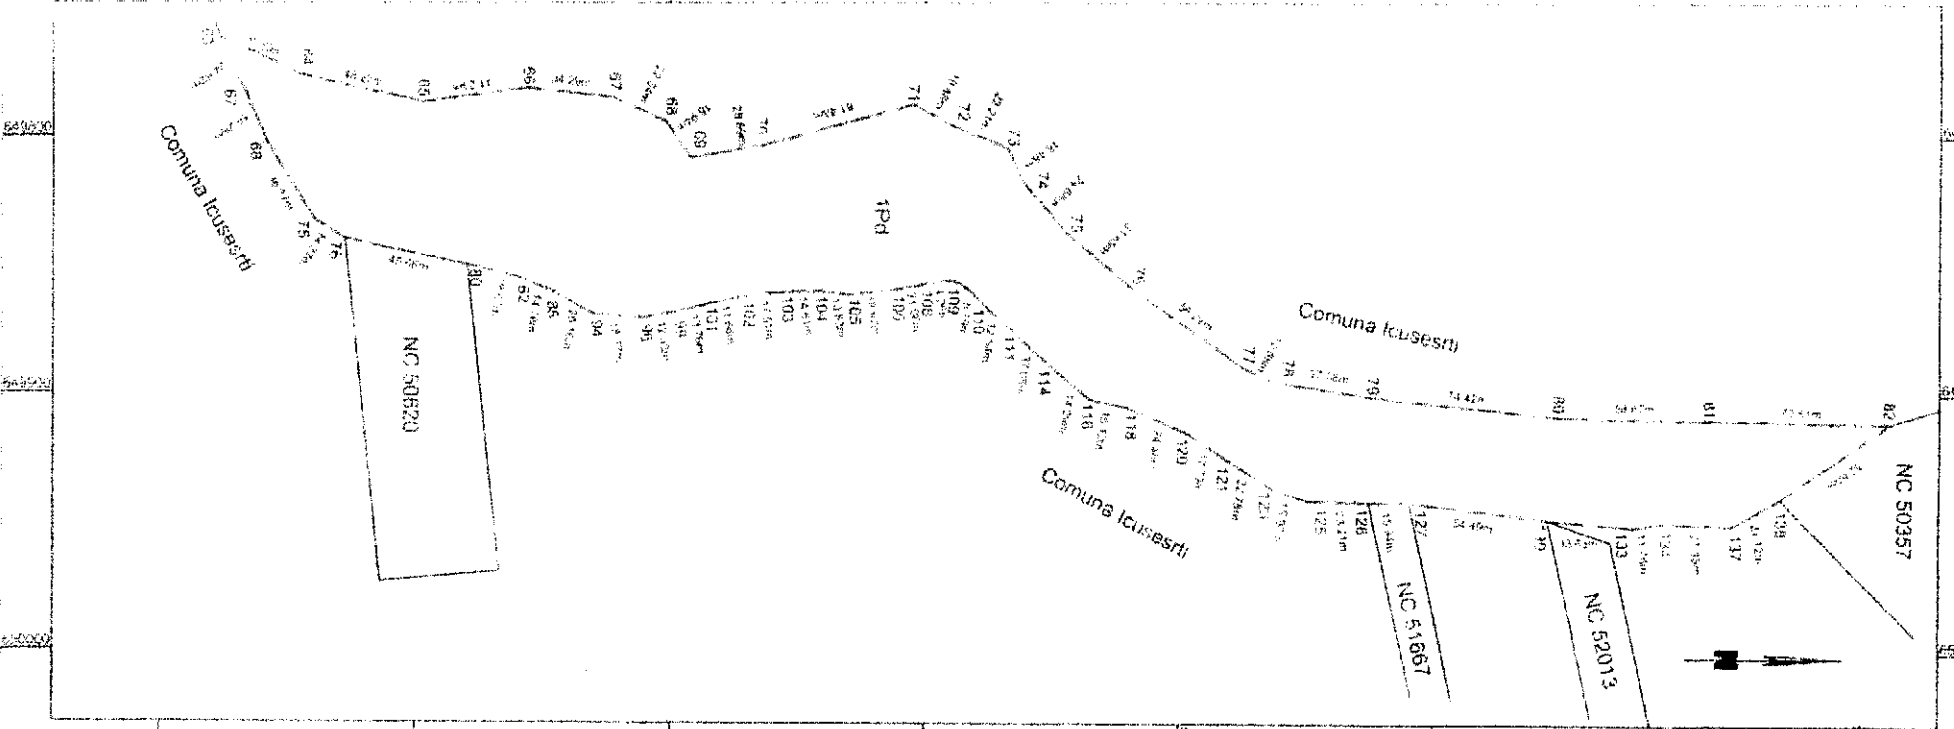


**PLAN DE SITUATIE**

Scara 1 : 2000

Anexa nr. 2 la H.C.L. nr. \_\_\_\_\_ din \_\_\_\_\_

Nr. cadastral \_\_\_\_\_ Suprafata terenului si a imobilei (mp) \_\_\_\_\_ Adresa imobilului \_\_\_\_\_  
30400 mp Teren 32, Parcela 604 - UAT Izvoare

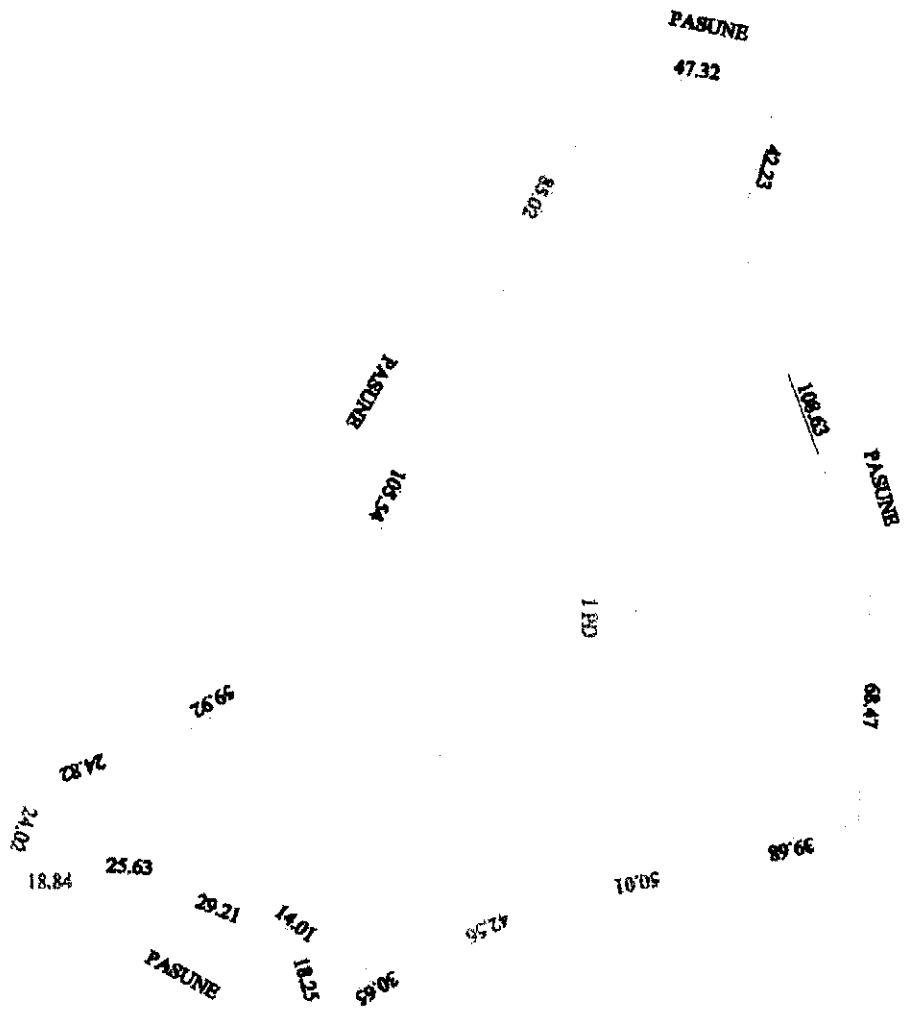

EXECUTANT  
DRINBOI CONSTANTIN