

ROMÂNIA
JUDEȚUL NEAMȚ
CONSILIUL LOCAL AL COMUNEI ICUȘEȘTI



HOTĂRÂREA
Nr. 95 din 21/12-2022

privind aprobarea includerii în inventarul domeniului privat al comunei Icușești, județul Neamț, a următoarelor suprafețe de teren neproductiv și teren fânețe, de:

- 28888 mp. situată în Tarla 50 parcela 783 și
- 40076 mp., situată în Tarla 50, parcela 782

CONSILIUL LOCAL AL COMUNEI ICUȘEȘTI, JUDEȚUL NEAMȚ,

Având în vedere :

- Proiectul de hotărâre nr. 11489 din 16.12.2022, inițiat de domnul Minică Marius-Vasile , Primarul comunei Icușești, județul Neamț;
- Referatul de aprobare nr.11487 din 16.12.2022, întocmit de către domnul Minică Marius-Vasile, Primarul comunei Icușești, județul Neamț cu privire la propunerea aprobării includerii în inventarul domeniului privat al comunei Icușești, județul Neamț, a suprafețelor de teren neproductiv și teren fânețe, de:28888 mp – teren neproductiv, situată în Tarla 50 parcela 783 și 40076 mp.teren fânețe, situată în Tarla 50, parcela 782, cu denumirea populară “Olărești”
- Raportul de specialitate nr.11488 din 16.12.202, întocmit de domnul Viceprimar Michiu Dragoș-Florin, prin care solicită aprobarea atestării apartenenței la domeniului privat a suprafețelor de teren de:28888 mp – teren neproductiv, situată în Tarla 50 parcela 783 și 40076 mp.teren fânețe, situată în Tarla 50, parcela 782 cu denumirea populară “Olărești”;
- prevederile art. 357 din OUG nr. 57/2019 privind Codul administrativ, cu modificările ulterioare;
- planul de încadrare în tarla Scara 1: 5000-executat de Ing. Vijeu Gabriel-Fabian;
- avizul favorabil emis de comisiile de specialitate ale consiliului local Icușești, județul Neamț.

În temeiul dispozițiilor art.129 alin.(1) și (2) lit. c), ale art.139 alin.1) și ale art.196 alin.(1) lit. a) din Ordonanța de Urgență nr.57/2019 privind Codul administrativ, cu modificările și completările ulterioare,

HOTĂRĂȘTE:

Art.1 (1) Se aprobă includerea în inventarul domeniului privat al comunei Icușești, a următoarelor suprafețe de teren, după cum urmează:

Nr. Crt	Amplasarea terenului	Supraf. -mp-	Tarla/ Cvartal	Parcela	Categoria de folosință	Identificarea conform planului de situații
1	Sat Spiridonești Comuna Icușești “Olărești”	28888	50	783	Teren neproductiv	Anexa
2	Sat Spiridonești Comuna Icușești “Olărești”	40076	50	782	Teren fânețe	Anexa

(2) Suprafața menționată mai sus, a fost identificată conform Planului de încadrare prevăzut în Anexa , parte integrantă la prezenta hotărâre.

Art.2 În evidențele patrimoniale se va opera corespunzător, situația juridică a terenului.

Art.3 Compartimentul *buget, contabilitate, încasare a impozitelor, taxelor locale și amenzilor din cadrul aparatului de specialitate al primarului comunei Icușești, județul Neamț*, va asigura includerea în lista de inventariere a bunurilor ce aparțin domeniului privat al comunei.

Art.4 Suprafețele de teren mai sus menționate, nu fac obiectul cererilor de retrocedare conform legilor reparatorii în vigoare.

Art.5 Prin grija secretarului general al unității administrativ-teritoriale Icușești, județul Neamț, prezenta hotărâre va fi comunicată:

- Primarului comunei Icușești, județul Neamț;
- Compartimentului *buget, contabilitate, încasare a impozitelor, taxelor locale și amenzilor din cadrul aparatului de specialitate al primarului comunei Icușești, județul Neamț*;
- Instituției Prefectului - județului Neamț - pentru controlul de legalitate și va fi adusă la cunoștință publică prin afișare la sediul, pe site-ul instituției "www.comunaicusesti.ro și Monitorul Oficial local.

**PREȘEDINTE DE ȘEDINȚĂ,
CONSILIER LOCAL,
Săbărel-Vanea ROȘU**



**CONTRASEMNEAZĂ,
Secretar general al unității
administrativ-teritoriale Icușești,
Jr. Aneta TOMA**


Prezenta hotărâre s-a adoptat cu un nr. de 11 voturi "pentru", 0 voturi « împotriva » și 0 "abțineri" din totalul de 11 consilieri prezenți.

Plan de incadrare in tarla
 Scara 1 : 5000
 Extravilan com.Icusesti,jud.Neamt

Anexa nr. la H.C.L. nr. 95 din 21.12.2022



Nr. Pct.	Coordonate pct.de contur		Lungimi lateri D(i,i+1)
	X []	Y []	
30	586450.497	648852.138	14.18
29	586446.296	648865.683	21.61
28	586443.962	648887.169	14.39
27	586435.559	648898.845	25.86
6	586411.867	648909.210	61.64
7	586471.007	648926.587	170.30
8	586636.389	648885.937	10.27
9	586639.105	648895.839	18.63
10	586644.379	648913.711	184.31
11	586470.838	648975.801	40.76
12	586474.944	649016.358	69.85
13	586409.625	649041.118	28.62
14	586387.265	649023.256	45.24
15	586355.520	648991.021	13.08
16	586342.666	648993.461	55.93
17	586286.753	648992.104	20.43
18	586266.745	648987.961	76.80
19	586190.557	648978.314	59.58
20	586132.227	648966.190	174.32
21	585967.458	648909.274	13.05
22	585973.228	648897.571	82.67
23	586055.787	648893.272	74.66
37	586127.893	648873.176	59.30
36	586182.776	648851.224	89.29
35	586266.904	648821.318	58.93
34	586324.926	648811.036	63.53
33	586388.412	648813.372	34.33
32	586422.022	648820.378	27.36
31	586443.962	648836.725	16.74

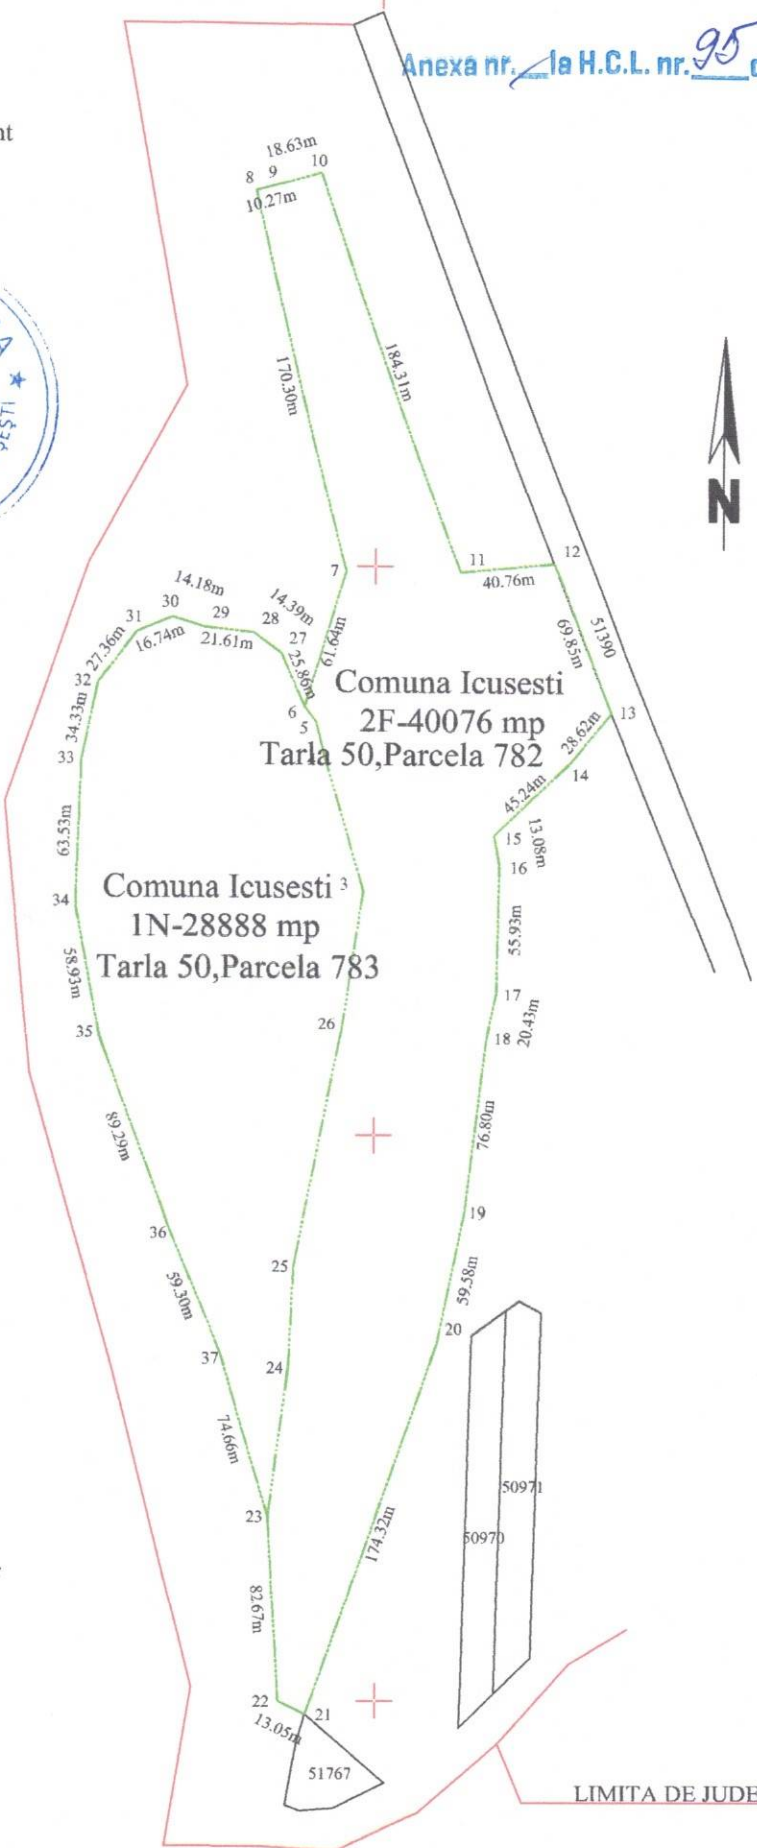

Vizat: Presedintele Comisiei Locale de fond Funciar

Proprietar Comuna Icusesti

Executant: Ing. VIJEU Gabriel Fabian

Data: noiembrie 2022
Gabriel-Fabian Vijeu
 ANCPJ : Categoriile B,C :
Fabian Vijeu Seria NT Nr. 130
 2022.12.20 13:07:02 +02'00'

LIMITA DE JUDET