

Conducta g.n.p.m.
PE -HD100 SDR11
De= Ø90
distributie Basta


Conducta g.n.p.m.
PE -HD100 SDR11
De= Ø160

Fiting de racordare PE

UAT SECUIENI



Schema de racordare desene

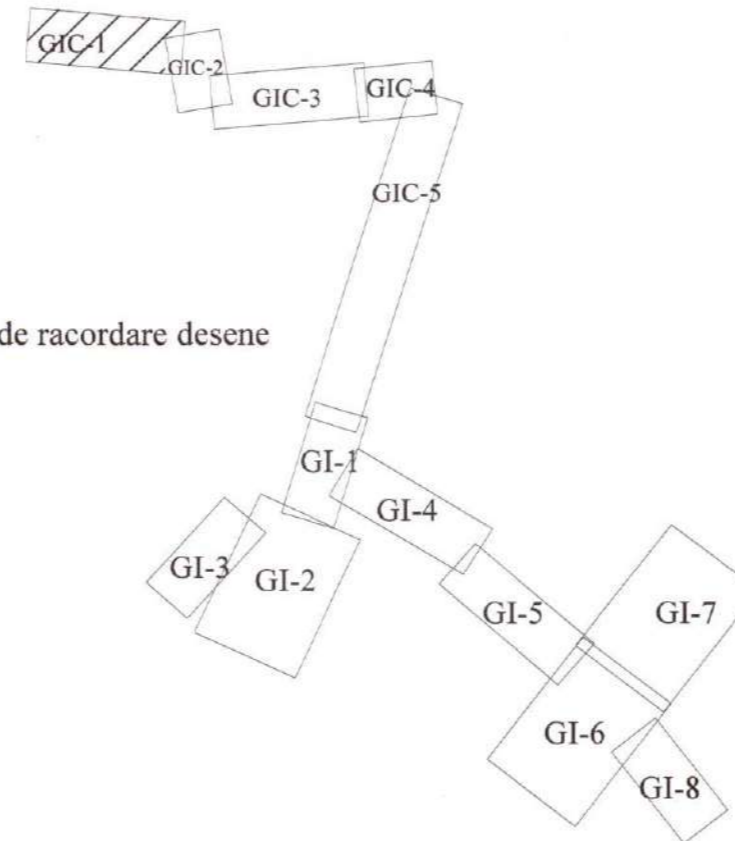

Drum exploatare agricola satesc

Conducta g.n.p.m.
PE -HD100 SDR11
De= Ø160

Drum expl

- Legenda:
- Retea de distributie de medie presiune
 - Retea de distributie de redusa presiune


NOTA :

- La trasarea si montajul conductelor se vor respecta toate conditiile impuse de catre toti furnizorii de utilitati din zona de amplasament.
- Prezenta plansa se va consulta impreuna cu plansele GI-00, GIC-01 + GIC-05, GI-01 + GI-08 si partea scrisa.



Verificator / Expert	Nume si Prenume	Semnatura	Cerinta	Referat / Expertiza nr.	Din data de
SC MIHOC OIL SRL loc. Leghin, com. Pipirig, jud. Neamt. CUI RO 8137551; J27 / 95 / 05.02.1996; email: mihoc_oil@yahoo.com				Denumire proiect: Infintare distributie gaze naturale si racorduri in comuna Ion Creanga, cu satele: Ion Creanga, Averesti, Stejaru, Izvoru si Recea, judetul Neamt	Nr. Proiect 487
Specificatie	Nume si Prenume	Semnatura	Scara	Beneficiar : COMUNA ION CREANGA	S.F.
Proiectat	ing. Olteanu Dan	<i>[Signature]</i>	1:2000		
Desenat	ing. Benchea Rares	<i>[Signature]</i>			
Verificat	ing. Macovei Claudiu	<i>[Signature]</i>	Data:		
Sef proiect			06.2021		
Administrator	Ec. Firastrau Mihoc Victor Catalin			PLAN DE SITUATIE	GIC - 01.

Se continua cu GIC-01

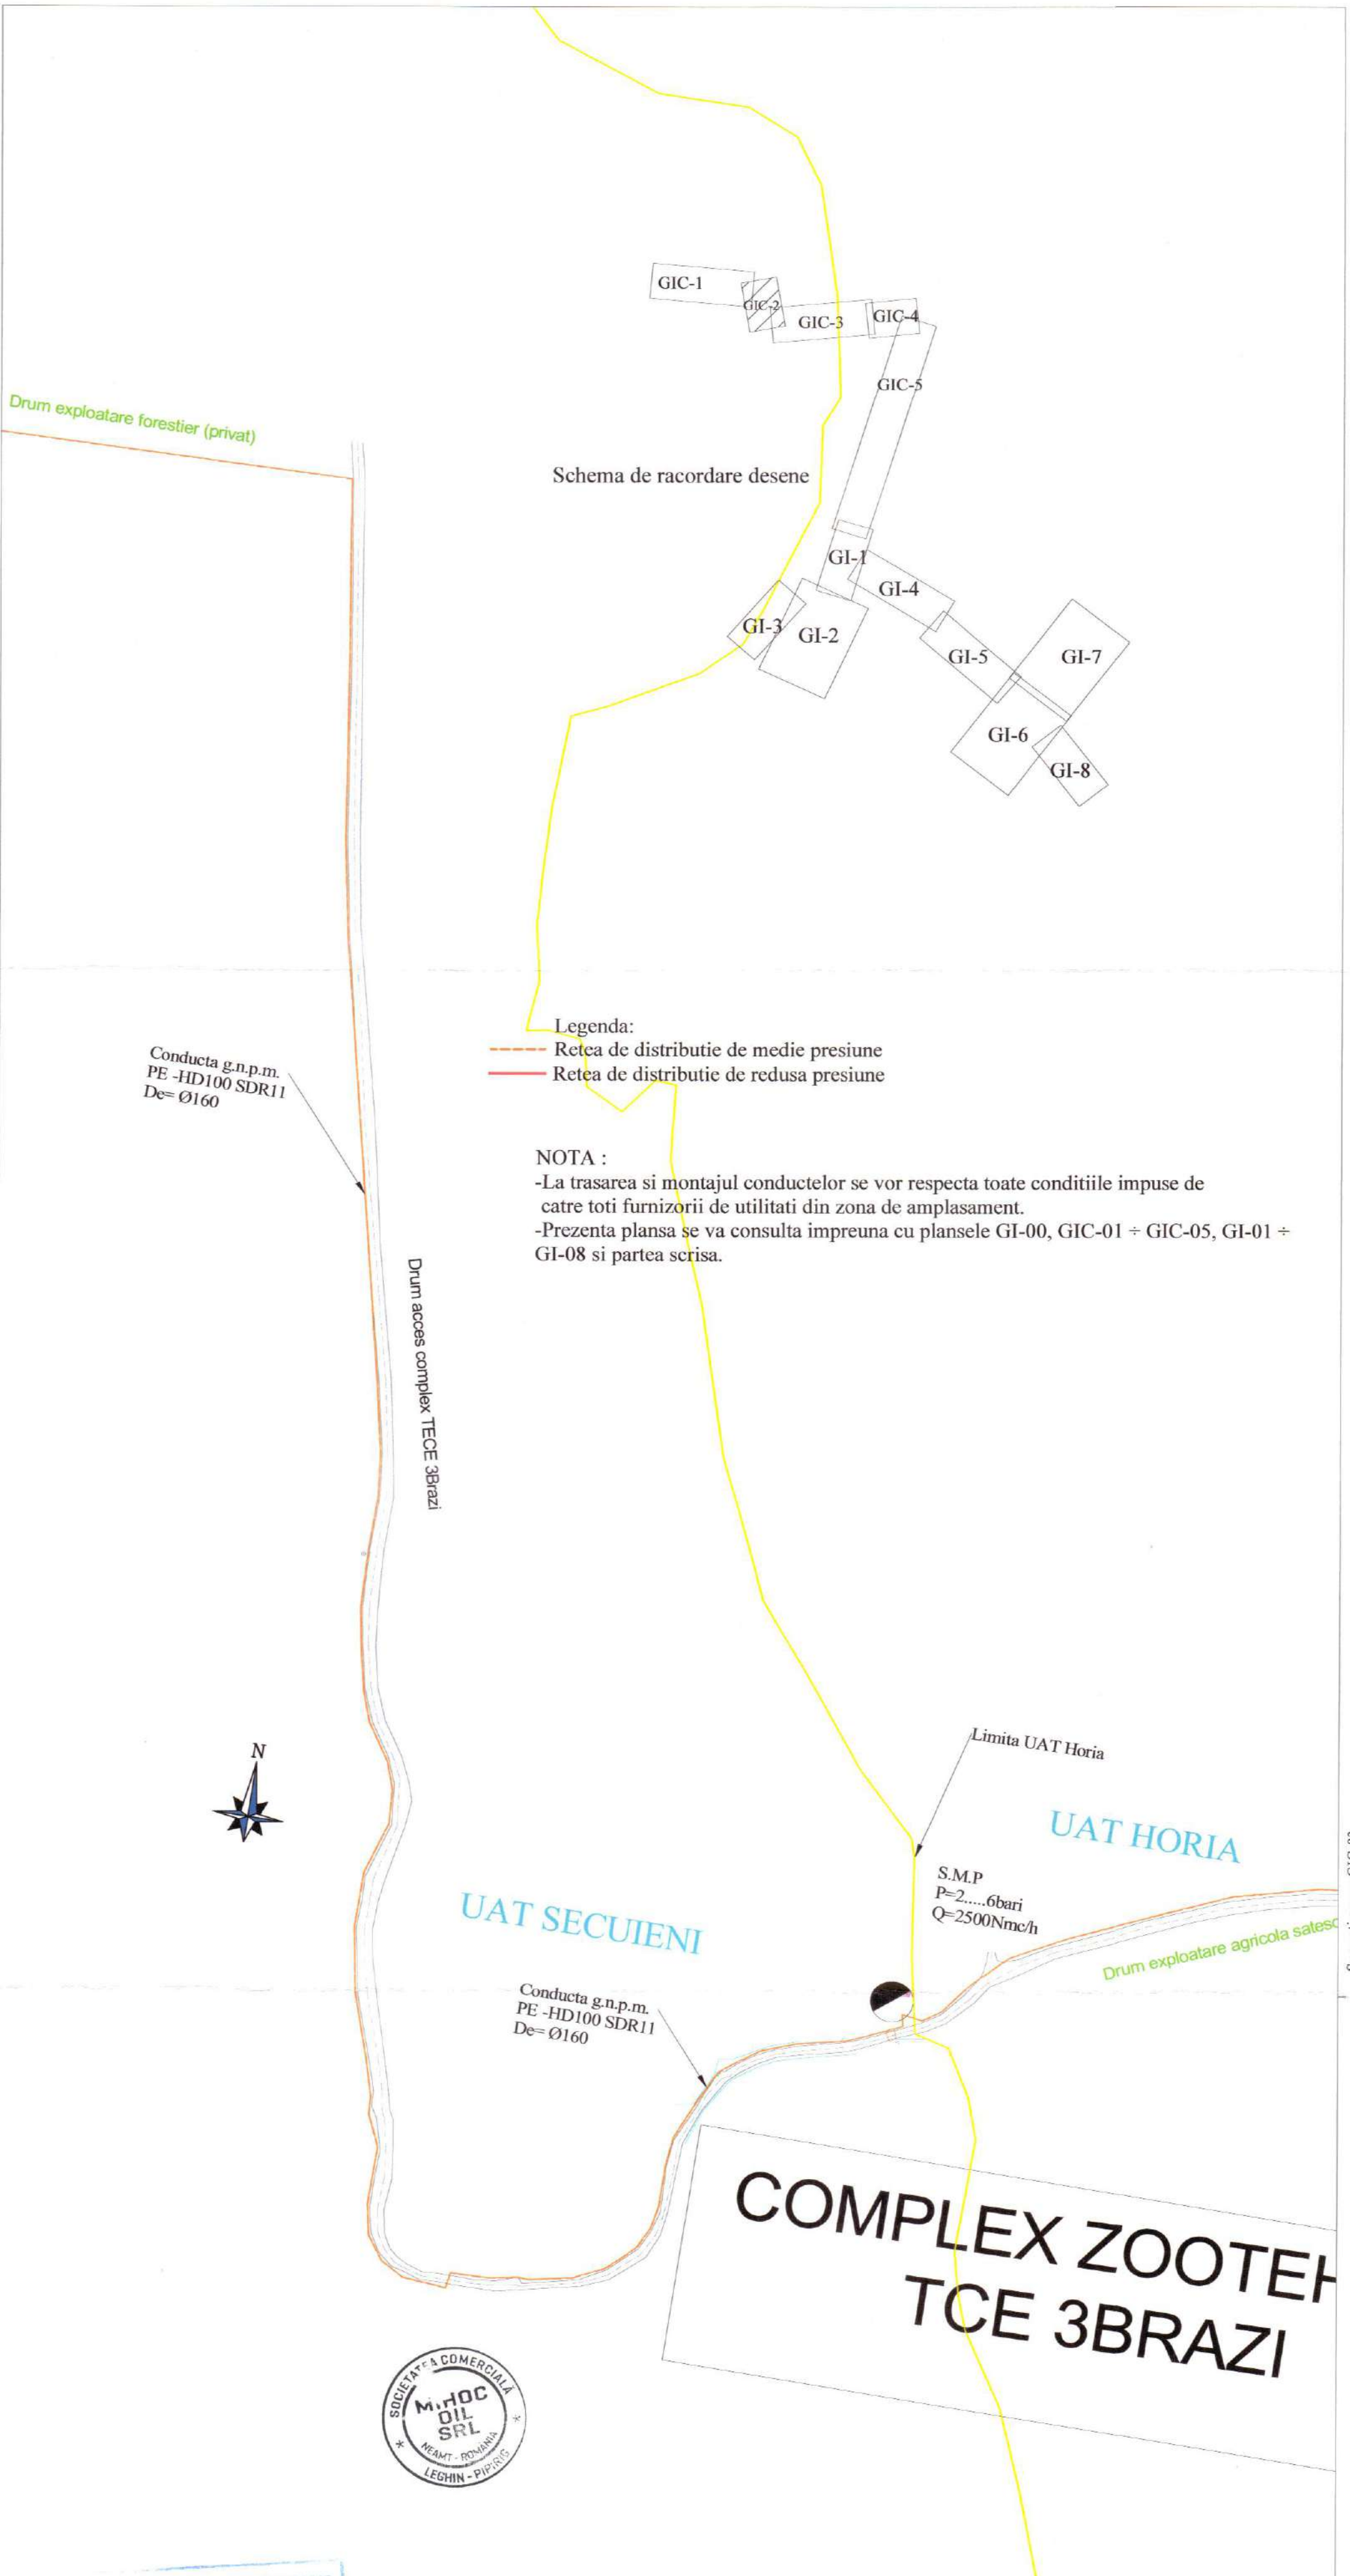

Se continua cu GIC-03

Conducta g.n.p.m.
PE -HD100 SDR11
De= Ø160

Drum acces complex TCE 3BRAZI

Legenda:
 — Retea de distributie de medie presiune
 — Retea de distributie de redusa presiune

NOTA :
 -La trasarea si montajul conductelor se vor respecta toate conditiile impuse de catre toti furnizorii de utilitati din zona de amplasament.
 -Prezenta plansa se va consulta impreuna cu plansile GI-00, GIC-01 ÷ GIC-05, GI-01 ÷ GI-08 si partea scrisa.



UAT SECUIENI

Limita UAT Horia

UAT HORIA

S.M.P
P=2.....6bari
Q=2500Nm³/h

Drum exploatare agricola satesc

Conducta g.n.p.m.
PE -HD100 SDR11
De= Ø160


**COMPLEX ZOOTEH
TCE 3BRAZI**



INSTALATOR AUTORIZAT
 ING. MACOVEI CLAUDIU CONSTANIN
 Autorizatii eliberate de ANRE BUCURESTI
 Legitimatiile nr.
 PGIU - Nr. 111170061; PGD - Nr. 211170049
 EGIU - Nr. 411170221; EGD - Nr. 305180157
 Semnatu: *[Signature]*

INSTALATOR AUTORIZAT
 ING. OLTEANU DAN CONSTANTIN
 Autorizatii eliberate de ANRE BUCURESTI
 Legitimatiile nr.
 PGIU - Nr. 109200031; PGD - Nr. 211170028
 EGIU - Nr. 409200102; EGD - Nr. 305180157
 Semnatu: *[Signature]*

Verificator / Expert	Nume si Prenume	Semnatura	Cerinta	Referat / Expertiza nr.	Din data de
SC MIHOC OIL SRL loc Leghin, com Pipirig, jud Neamt CUI RO 8137551; J27 / 95 / 05.02.1996; email: mihoc_oil@yahoo.com			Denumire proiect :	Infiintare distributie gaze naturale si racorduri in comuna Ion Creanga, cu satele: Ion Creanga, Averesti, Stejaru, Izvoru si Recea, judetul Neamt	Nr. Proiect 487
Specificatie	Nume si Prenume	Semnatura	Scara	Beneficiar :COMUNA ION CREANGA	S.F.
Proiectat	ing. Olteanu Dan	<i>[Signature]</i>	1:2000	PLAN DE SITUATIE	GIC - 02.
Desenat	ing. Benchea Rares	<i>[Signature]</i>	Data:		
Verificat	ing. Macovei Claudiu	<i>[Signature]</i>	06.2021		
Sef proiect	Ec. Firastrau Mihoc Victor Catalin				

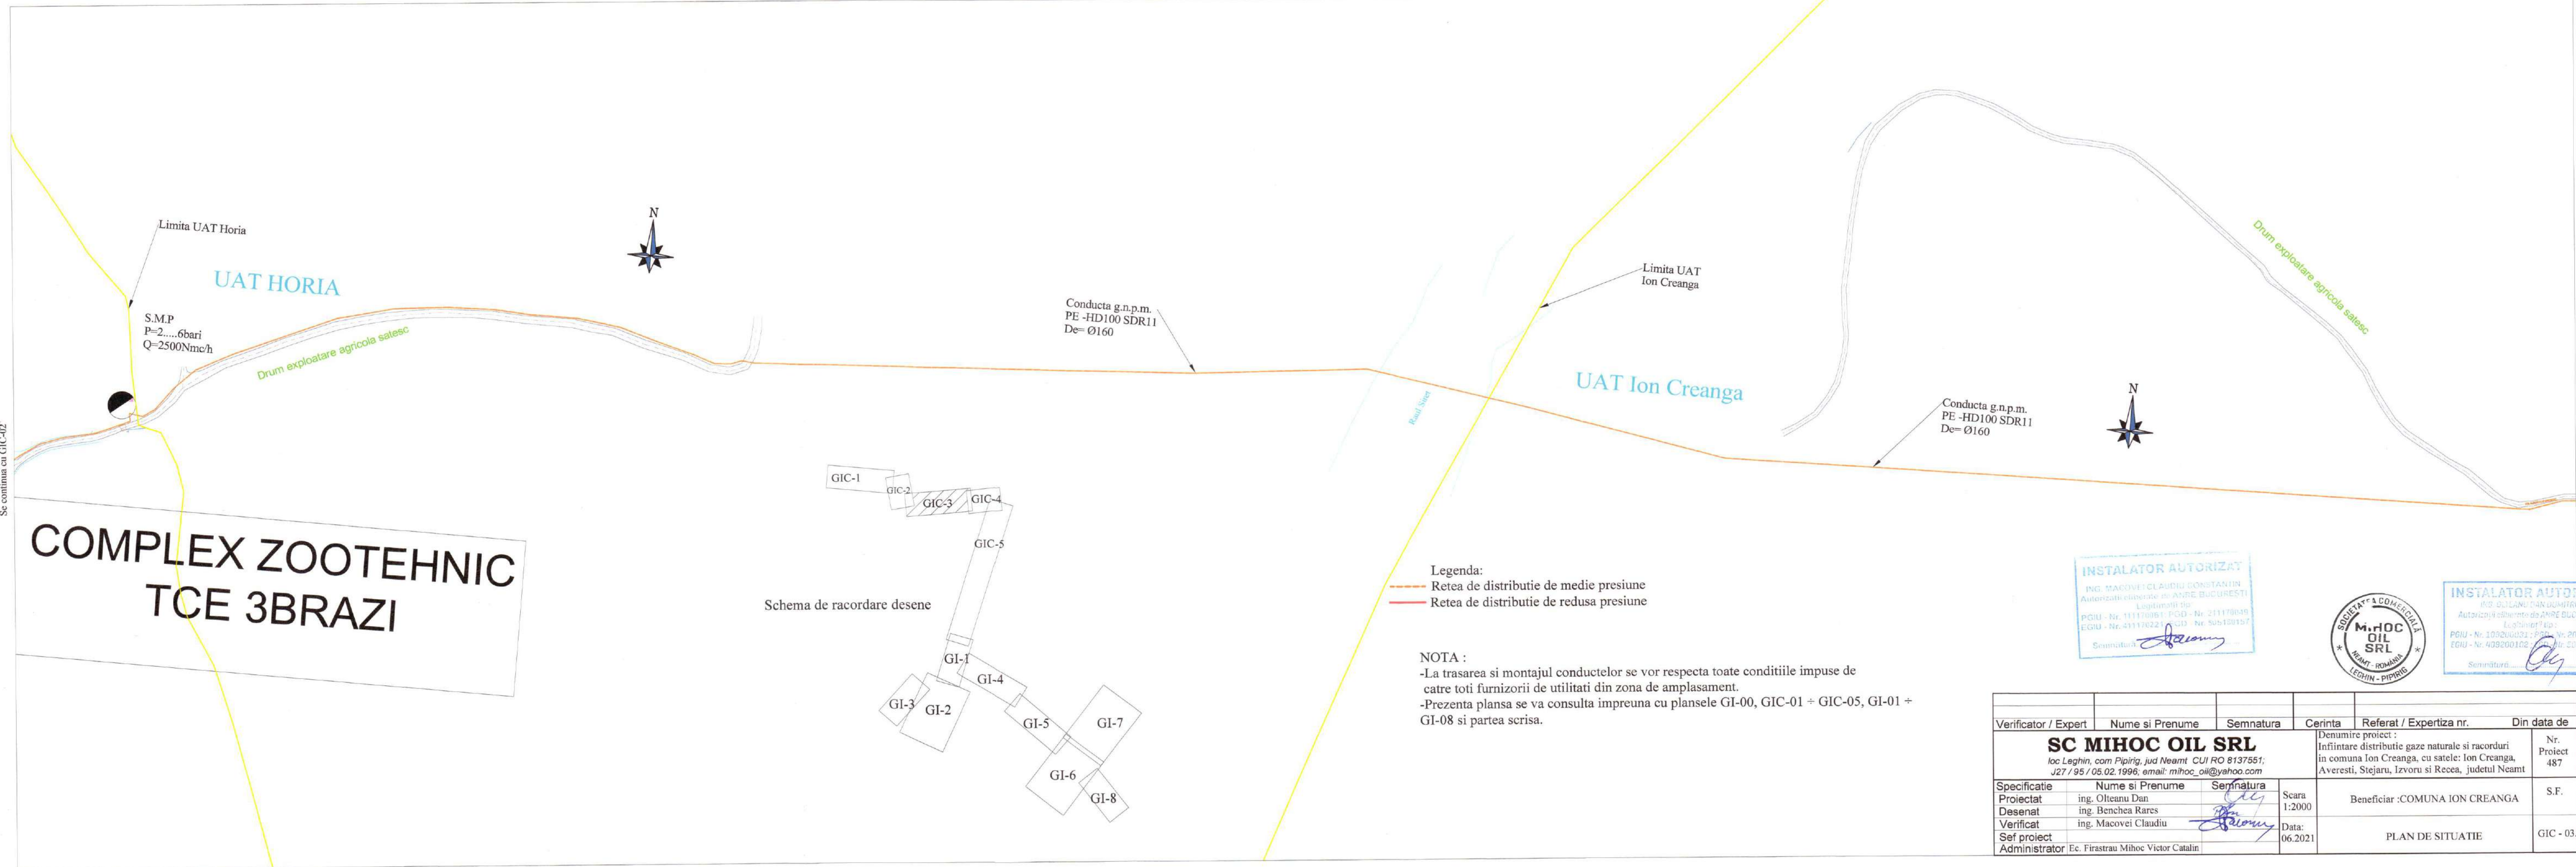


Se continua cu GIC-02

Se continua cu GIC-04

COMPLEX ZOOTEHNIC TCE 3BRAZI

Schema de racordare desene

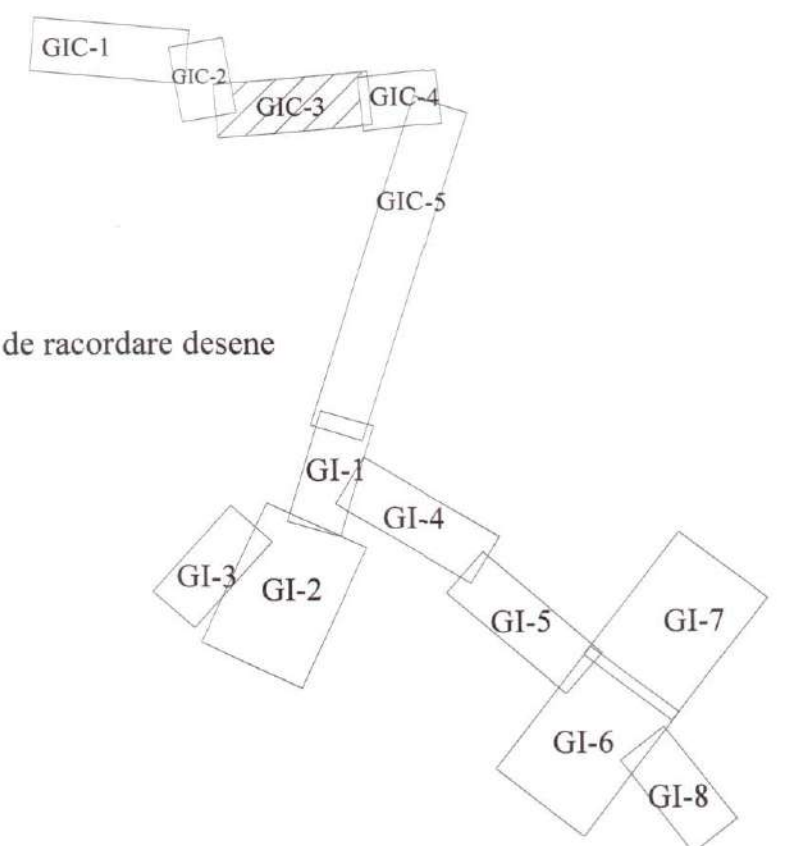

- Legenda:
- Retea de distributie de medie presiune
 - Retea de distributie de reduca presiune

NOTA :
 -La trasarea si montajul conductelor se vor respecta toate conditiile impuse de catre toti furnizorii de utilitati din zona de amplasament.
 -Prezenta plansa se va consulta impreuna cu plansele GI-00, GIC-01 + GIC-05, GI-01 + GI-08 si partea scrisa.

INSTALATOR AUTORIZAT
 ING. MACOVEI CLAUDIU CONSTANTIN
 Autorizatiile emise de ANRE BUCURESTI
 Legitimati: 39
 PGIU - Nr. 111170051 PGD - Nr. 211170049
 EGIU - Nr. 411170221 PGD - Nr. 505120157
 Semnatura: *Macovei Claudiu*



INSTALATOR AUTORIZAT
 ING. OLTEANU DAN
 Autorizatiile emise de ANRE BUCURESTI
 Legitimati: 39
 PGIU - Nr. 109200031 PGD - Nr. 209200026
 EGIU - Nr. 409200102 PGD - Nr. 509200363
 Semnatura: *Olteanu Dan*


Verificator / Expert	Nume si Prenume	Semnatura	Cerinta	Referat / Expertiza nr.	Din data de
SC MIHOC OIL SRL loc Leghin, com Piiptis, jud Neamt CUI RO 8137551; J27 / 95 / 05.02.1996; email: mihoc_oil@yahoo.com			Scara 1:2000	Denumire proiect : Infintare distributie gaze naturale si racorduri in comuna Ion Creanga, cu satele: Ion Creanga, Averesti, Stejaru, Izvoru si Recea, judetul Neamt	Nr. Proiect 487
Specificatie	Nume si Prenume	Semnatura	Data: 06.2021	Beneficiar :COMUNA ION CREANGA	S.F.
Proiectat	ing. Olteanu Dan	<i>Olteanu Dan</i>			
Desenat	ing. Benchea Rares	<i>Benchea Rares</i>			
Verificat	ing. Macovei Claudiu	<i>Macovei Claudiu</i>			
Sef proiect	PLAN DE SITUATIE				
Administrator	Ec. Firastrau Mihoc Victor Catalin				

- Legenda:
- Retea de distributie de medie presiune
 - Retea de distributie de redusa presiune

NOTA :

- La trasarea si montajul conductelor se vor respecta toate conditiile impuse de catre toti furnizorii de utilitati din zona de amplasament.
- Prezenta plansa se va consulta impreuna cu plansele GI-00, GIC-01 + GIC-05, GI-01 + GI-08 si partea scrisa.

Verificator / Expert	Nume si Prenume	Semnatura	Cerinta	Referat / Expertiza nr.	Din data de
SC MIHOC OIL SRL loc Leghin, com Pipirig, jud Neamt CUI RO 8137551; J27 / 95 / 05.02.1996; email: mihoc_oil@yahoo.com			Denumire proiect : Infiintare distributie gaze naturale si racorduri in comuna Ion Creanga, cu satele: Ion Creanga, Averesti, Stejaru, Izvoru si Recea, judetul Neamt		Nr. Proiect 487
Specificatie	Nume si Prenume	Semnatura	Scara	Beneficiar :COMUNA ION CREANGA	S.F.
Proiectat	ing. Olteanu Dan	<i>[Signature]</i>	1:2000		
Desenat	ing. Benchea Rares	<i>[Signature]</i>	Data:	PLAN DE SITUATIE	GIC - 04.
Verificat	ing. Macovei Claudiu	<i>[Signature]</i>	06.2021		
Sef proiect	Administrator Ec. Firastrau Mihoc Victor Catalin				

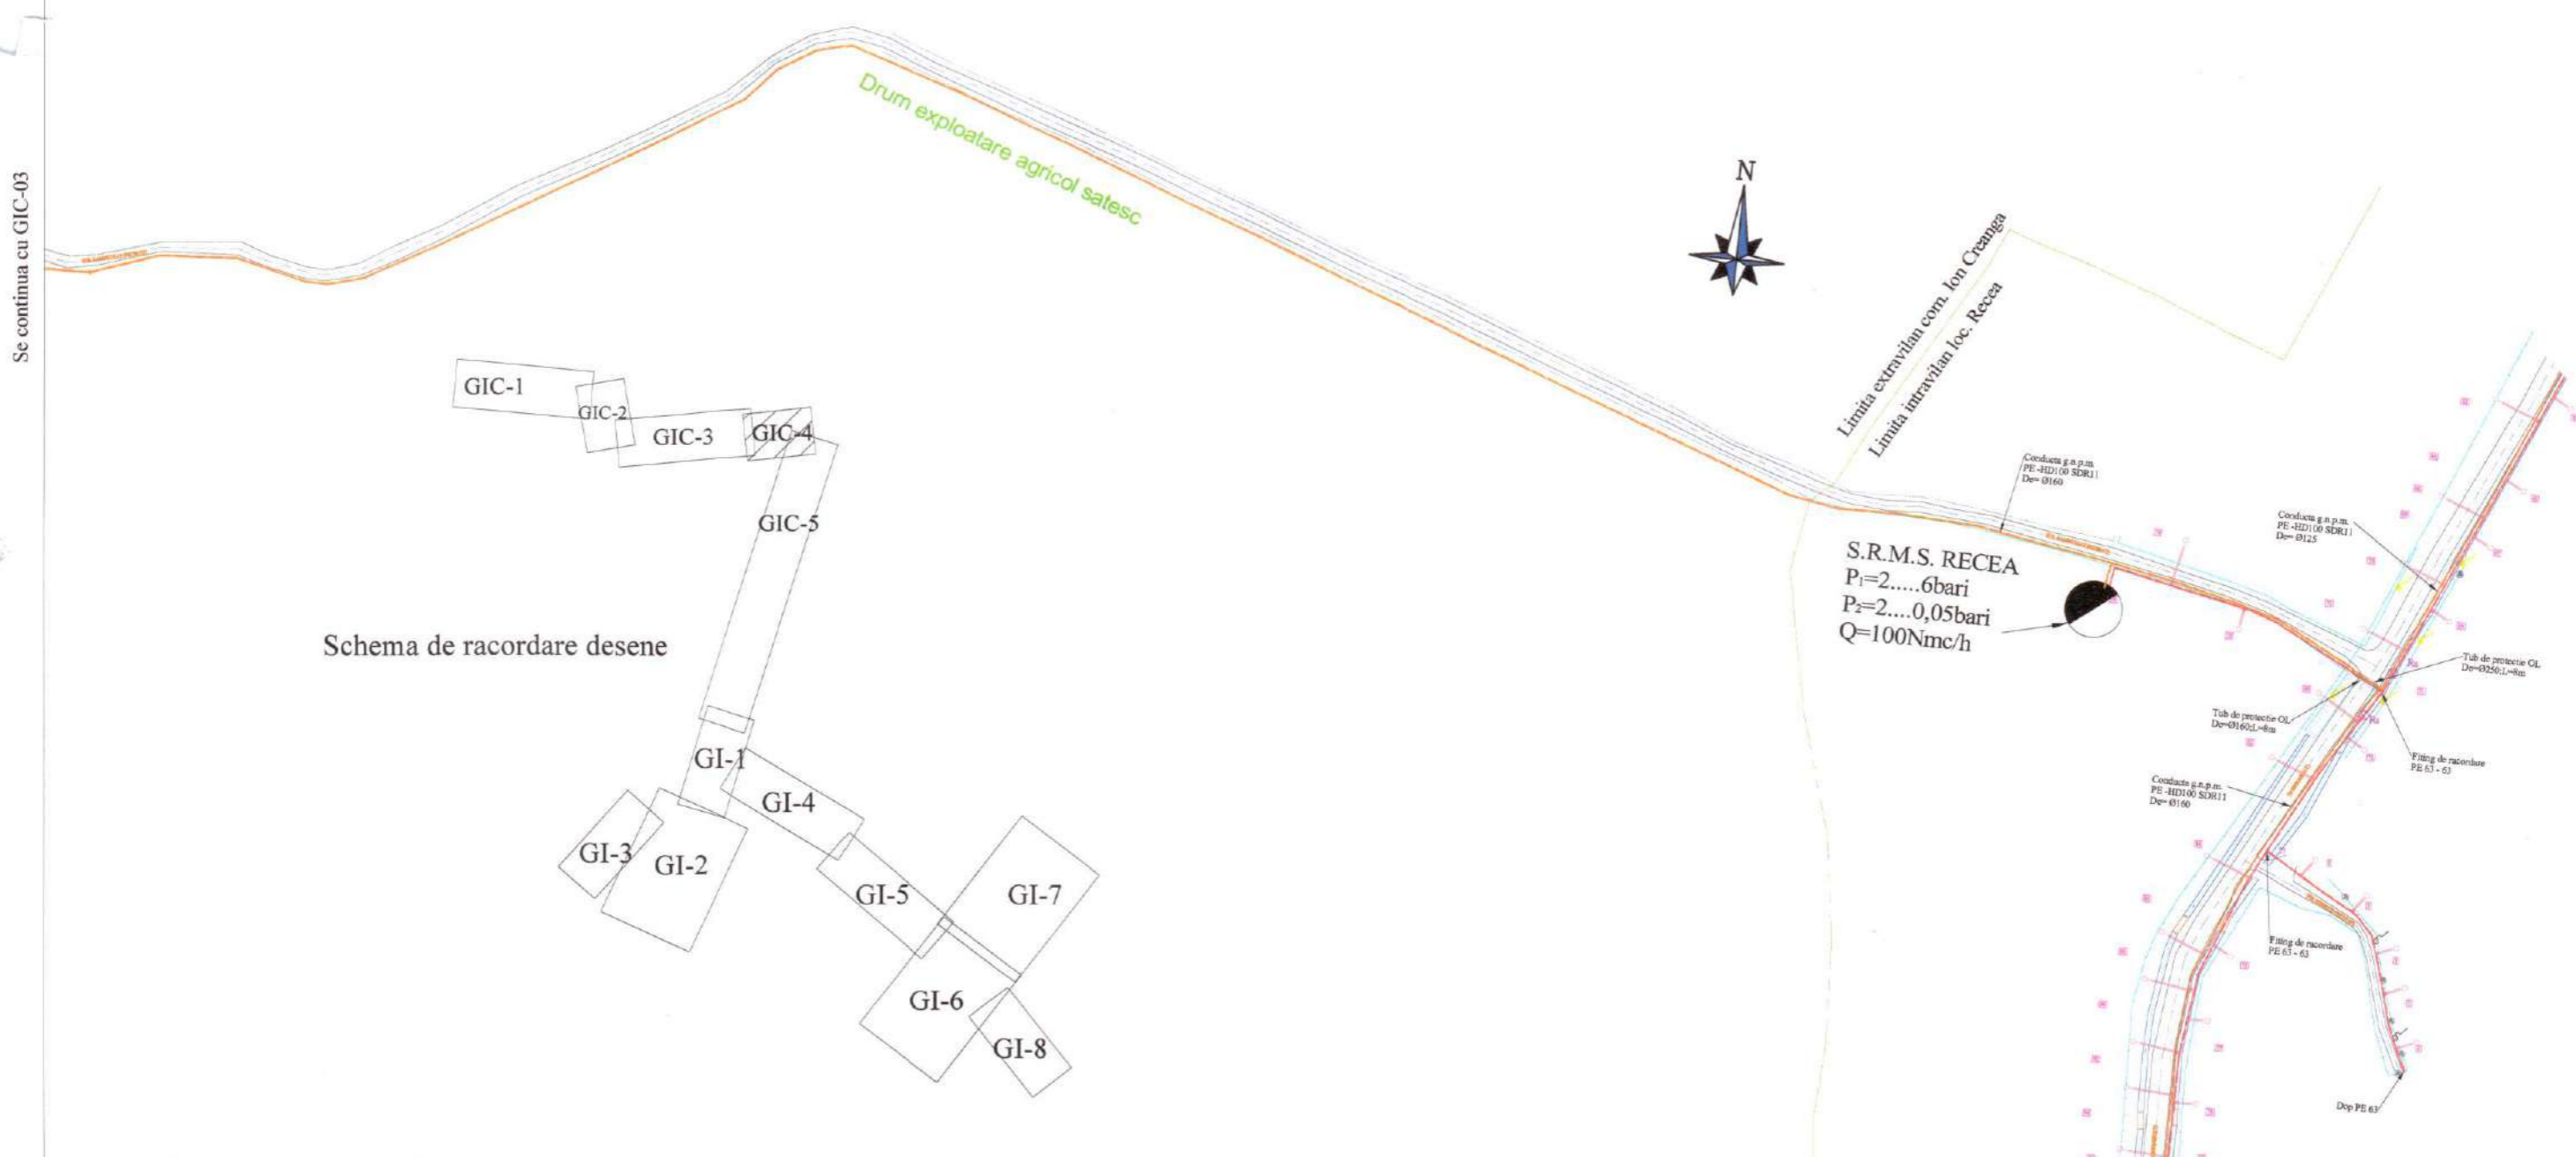


Schema de racordare desene

Se continua cu GIC-03

Se continua cu GIC-06


Se continua cu GIC-05

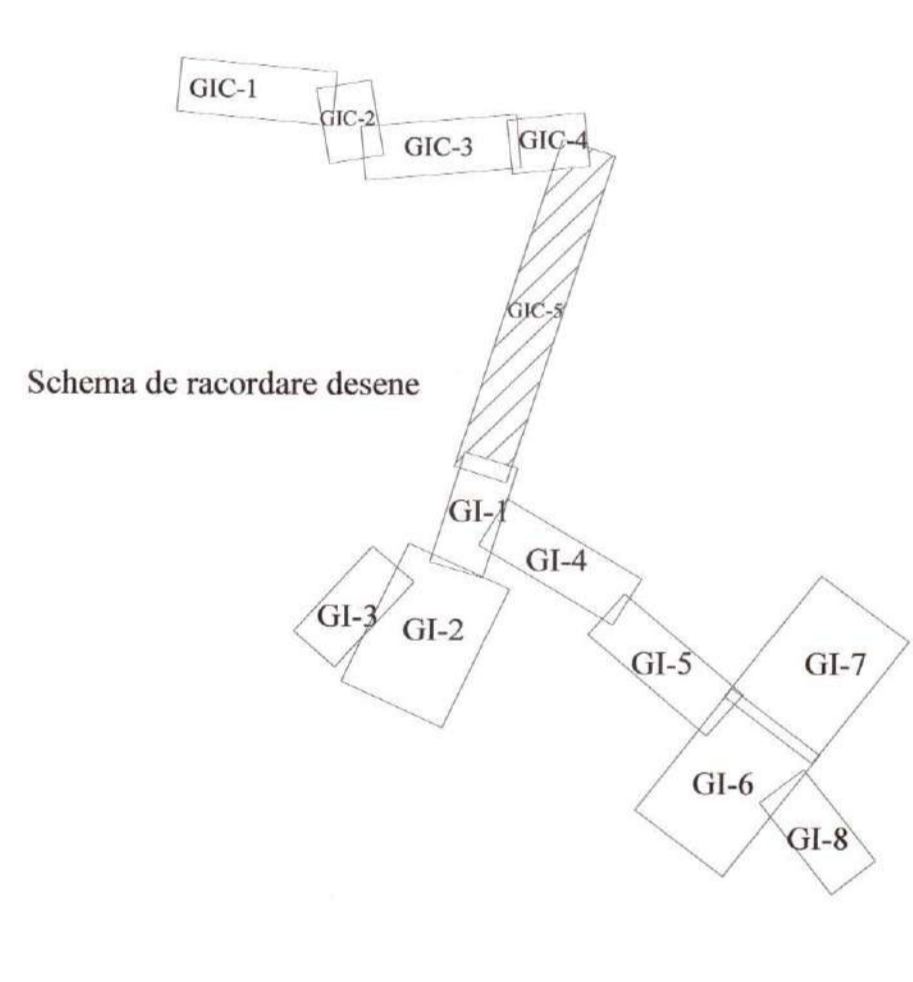

Legenda:
 — Retea de distributie de medie presiune
 — Retea de distributie de redusa presiune

NOTA :
 -La trasarea si montajul conductelor se vor respecta toate conditiile impuse de catre toti furnizorii de utilitati din zona de amplasament.
 -Prezenta planusa se va consulta impreuna cu plansele GI-00, GIC-01 + GIC-05, GI-01 + GI-08 si partea scrisa.

INSTALATOR AUTORIZAT
 ING. OLTICAN DAN
 Autorizatia nr. 108/06.03.2012
 PERM. Nr. 108/06.03.2012
 Semaanta: *[Signature]*

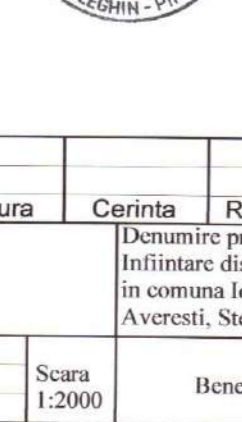

INSTALATOR AUTORIZAT
 ING. NICOLAE CLAUDIU
 Autorizatia nr. 108/06.03.2012
 PERM. Nr. 108/06.03.2012
 Semaanta: *[Signature]*

Verificator / Expert	Nume si Prenume	Semnatura	Cerinta	Referat / Expertiza nr.	Din data de
	MIHOC OIL SRL				
Proiectat	ing. Oltican Dan	<i>[Signature]</i>	Scara	Denumire proiect :	Nr.
Desenat	ing. Rencbesa Rares		1:2000	Infinitare distributie gaze naturale si racordari	487
Verificat	ing. Macovei Claudia	<i>[Signature]</i>		in comuna Ion Creanga, cu satelci: Ion Creanga,	
Sef proiect				Averesti, Stejari, Izvoru si Recea, judetul Neamt	
Administrator	Ec. Firasraiu Mihoc Victor Catalin			Beneficiar : COMUNA ION CREANGA	S.F.
				PLAN DE SITUATIE	GIC - 05

Se continua cu GIC-05

Limita UAT Ion Creanga
Limita UAT Icusesti

RECEA

Km 18
(DJ 207D)

DJ 207D

Conducătoare
PDR 2011
Dn-0316



- Legenda:
- Retea de distributie de medie presiune
 - Retea de distributie de redusa presiune

NOTA :

- La trasarea si montajul conductelor se vor respecta toate conditiile impuse de catre toti furnizorii de utilitati din zona de amplasament.
- Prezenta plansa se va consulta impreuna cu plansele GI-00, GIC-01 ÷ GIC-05, GI-01 ÷ GI-08 si partea scrisa.

Extravilan Com. Icusesti

Intravilan Icusesti

BALUSESTI

GIC-1

GIC-2

GIC-3

GIC-4

GIC-5

Schema de racordare desene

GI-1

GI-4

GI-3

GI-2

GI-5

GI-7

GI-6

GI-8

Extravilan Com. Icusesti
Intravilan Icusesti

Conducătoare
PDR 2011
Dn-0316



SC MIHOC OIL SRL

loc Leghin, com Pipirig, jud Neamt CUI RO 8137551;
J27 / 95 / 05.02.1996; email: mihoc_oil@yahoo.com

Proiectat	ing. Olteanu Dan	Data:01.2022
Desenat	ing. Benchea Rares	Scara 1:2000
Verificat	ing. Macovei Claudiu	

Denumire proiect :	Nr.Proiect
Infiintare distributie gaze naturale si racorduri in comuna Icusesti, cu satele Icusesti si Balusesti, judetul Neamt	490
Beneficiar :COMUNA ICUSESTI	S.F.


PLAN DE SITUATIE	GI - 01
------------------	---------



Se continua cu GI-02

Se continua cu GI-01

Schema de racordare desene

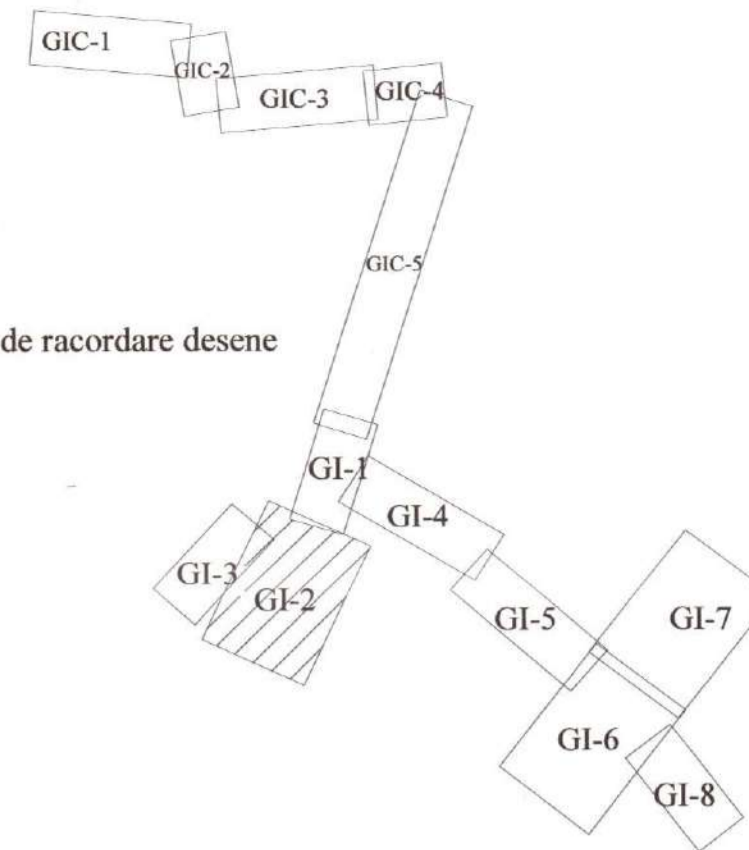

SRMS ICUSESTI
 P₁ = 2...6bar;
 P₂ = 2...0,05bar;
 Q = 200 Nm³/h

Legenda:
 — Retea de distributie de medie presiune
 — Retea de distributie de reduca presiune

NOTA :
 -La trasarea si montajul conductelor se vor respecta toate conditiile impuse de catre toti furnizorii de utilitati din zona de amplasament.
 -Prezenta plansa se va consulta impreuna cu plansele GI-00, GIC-01 + GIC-05, GI-01 + GI-08 si partea scrisa.

INSTALATOR AUTORIZAT
 ING. MACOVEI CLAUDIU
 ANUNTIER SI MONTAJER DE ZONE BUCURESTI
 EXPERTIZARE
 P.C.M. Nr. 1117024 / P.O. Nr. 21117024
 E.S.U. Nr. 4117024 / E.O. Nr. 305100197
 Semnatura: *[Signature]*




SC MIHOC OIL SRL loc. Leghin, com. Pipiriu, jud. Neamt CUI RO 8137551; J27 / 95 / 05.02.1996; email: mihoc_oil@yahoo.com	
Proiectat: ing. Olteanu Dan	Data: 01.2022
Desenat: ing. Benchea Rares	Scara: 1:2000
Verificat: ing. Macovei Claudiu	
Denumire proiect: Infintare distributie gaze naturale si racorduri in comuna Icusesti, cu satele Icusesti si Balusesti, judetul Neamt	Nr. Proiect: 490
Beneficiar: COMUNA ICUSESTI	S.F.
PLAN DE SITUATIE	GI-02

INSTALATOR AUTORIZAT
 ING. OLTEANU DAN
 ANUNTIER SI MONTAJER DE ZONE BUCURESTI
 EXPERTIZARE
 P.C.M. Nr. 10610033 / P.O. Nr. 20200020
 E.S.U. Nr. 42000014 / E.O. Nr. 36300083
 Semnatura: *[Signature]*

Intravilan Icusesti
 Extravilan
 Com. Icusesti
 Subtraversare parau Icusesti
 ROOONA

Schema de racordare desene

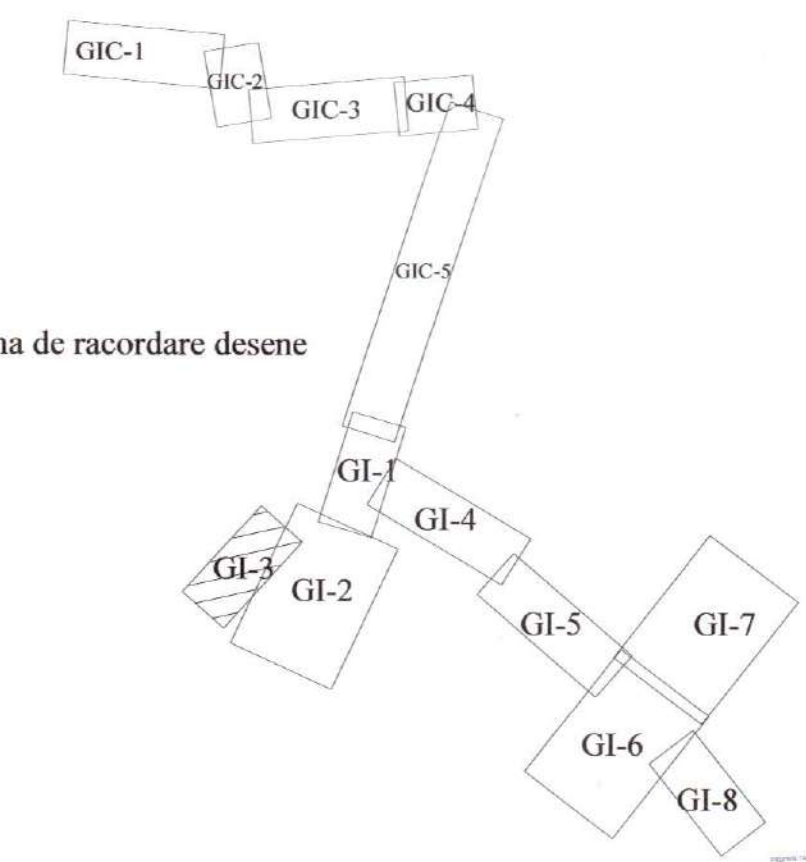

Subtraversare parau Icusesti



- Legenda:
- Retea de distributie de medie presiune
 - Retea de distributie de reduca presiune

NOTA :

- La trasarea si montajul conductelor se vor respecta toate conditiile impuse de catre toti furnizorii de utilitati din zona de amplasament.
- Prezenta plansa se va consulta impreuna cu plansele GI-00, GIC-01 ÷ GIC-05, GI-01 ÷ GI-08 si partea scrisa.



INSTALATOR AUTORIZAT
 ING. OLTEANU DAN CUMITRU
 Autorizatiile eliberate de ANRE BUCURESTI
 Legitimati tip:
 PGIU - Nr. 109250031, PGIU - Nr. 209200028
 EGIU - Nr. 409200102, EGIU - Nr. 509200083
 Semnatura: *[Signature]*


SC MIHOC OIL SRL loc Leghin, com Pipirig, jud Neamt CUI RO 8137551; J27 / 95 / 05.02.1996; email: mihoc_oil@yahoo.com		
Proiectat	ing. Olteanu Dan <i>[Signature]</i>	Data: 01.2022
Desenat	ing. Benchea Rares <i>[Signature]</i>	Scara 1:2000
Verificat	ing. Macovei Claudiu <i>[Signature]</i>	
Denumire proiect : Infintare distributie gaze naturale si racorduri in comuna Icusesti, cu satele Icusesti si Balusesti, judetul Neamt		Nr. Proiect 490
Beneficiar : COMUNA ICUSESTI		S.F.
PLAN DE SITUATIE		GI - 03

INSTALATOR AUTORIZAT
 ING. MACOVEI CLAUDIU CONSTANTIN
 Autorizatiile eliberate de ANRE BUCURESTI
 Legitimati tip:
 PGIU - Nr. 111170061, PCD - Nr. 211170019
 EGIU - Nr. 411170221, EGO - Nr. 505130157
 Semnatura: *[Signature]*

Se continua cu GI-01

N

Se continua cu GI-05

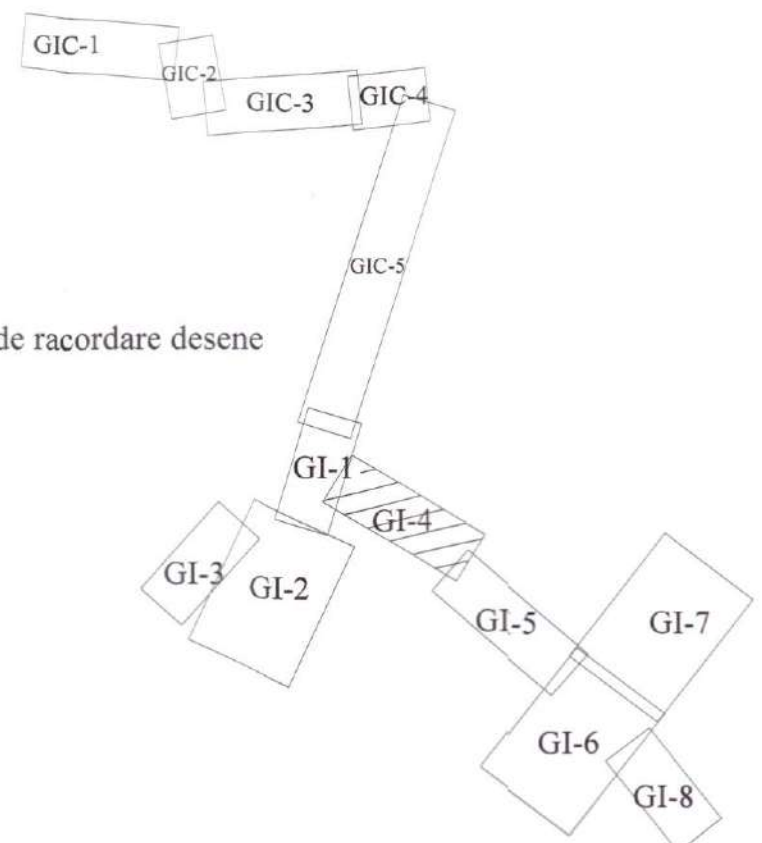

Schema de racordare desene

- Legenda:
- Retea de distributie de medie presiune
 - Retea de distributie de redua presiune

NOTA :

- La trasarea si montajul conductelor se vor respecta toate conditiile impuse de catre toti furnizorii de utilitati din zona de amplasament.
- Prezenta plansa se va consulta impreuna cu plansele GI-00, GIC-01 ÷ GIC-05, GI-01 ÷ GI-08 si partea scrisa.




INSTALATOR AUTORIZAT
 ING. MACOVEI CLAUDIU CONSTANTIN
 Autorizati eliberata de ANPE BUCURESTI
 Legitimati nr.
 PGIU - Nr. 11170061, PGP - Nr. 21170049
 EGIU - Nr. 21170021, EGD - Nr. 30150157
 Semnatura: *[Signature]*

INSTALATOR AUTORIZAT
 ING. OLTEANU DAN DUMITRU
 Autorizati eliberata de ANPE BUCURESTI
 Legitimati nr.
 PGIU - Nr. 106200031, PGP - Nr. 209200028
 EGIU - Nr. 409200102, EGD - Nr. 305200083
 Semnatura: *[Signature]*

SC MIHOC OIL SRL loc Leghin, com Pipirig, jud Neamt CUI RO 8137551; J27 / 95 / 05.02.1996; email: mihoc_oil@yahoo.com		
Proiectat	ing. Olteanu Dan	Data: 01.2022
Desenat	ing. Benchea Rares	Scara 1:2000
Verificat	ing. Macovei Claudiu	Nr. Proiect 490
Denumire proiect : Infintare distributie gaze naturale si racorduri in comuna Icuesti, cu satele Icuesti si Balusesti, judetul Neamt		S.F.
Beneficiar : COMUNA ICUSESTI		GI - 04
PLAN DE SITUATIE		


Se continua cu GI-04

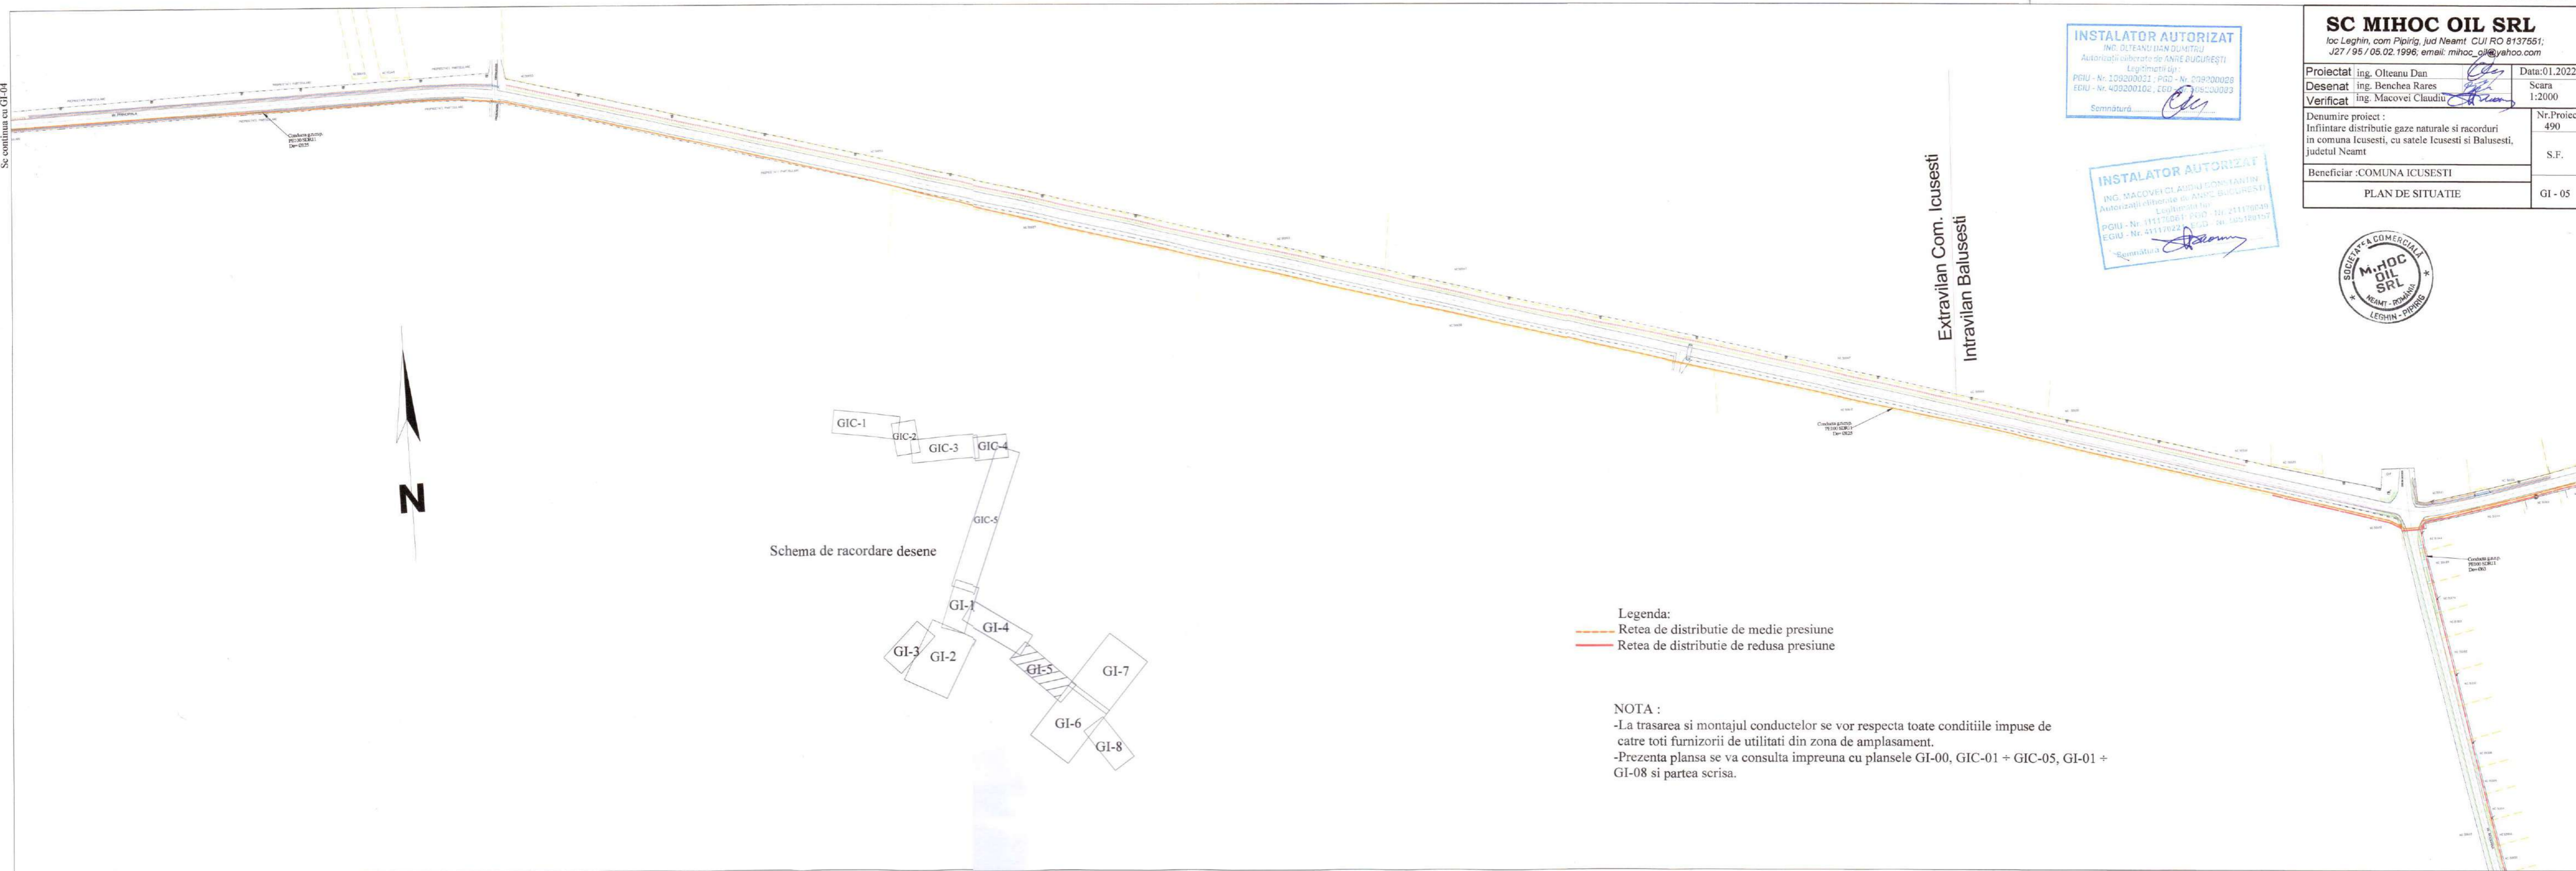

INSTALATOR AUTORIZAT
 ING. OLTEANU DAN DUMITRU
 Autorizația eliberată de ANRE BUCUREȘTI
 Legitimată în:
 PGIU - Nr. 108200031 ; PGD - Nr. 208200028
 EGIU - Nr. 408200102 ; CGD - Nr. 08200083
 Semnătură: *[Signature]*

INSTALATOR AUTORIZAT
 ING. MACOVEI CLAUDIU CONSTANTIN
 Autorizația eliberată de ANRE BUCUREȘTI
 Legitimată în:
 PGIU - Nr. 111170041 ; PGD - Nr. 211170049
 EGIU - Nr. 411170221 ; CGD - Nr. 051170157
 Semnătură: *[Signature]*

SC MIHOC OIL SRL loc Leghin, com Pipirig, jud Neamt CUI RO 8137551; J27 / 95 / 05.02.1996, email: mihoc_oil@yahoo.com		
Proiectat ing. Olteanu Dan	<i>[Signature]</i>	Data: 01.2022
Desenat ing. Benchea Rares	<i>[Signature]</i>	Scara 1:2000
Verificat ing. Macovei Claudiu	<i>[Signature]</i>	Nr. Proiect 490
Denumire proiect : Infiintare distributie gaze naturale si racorduri in comuna Icusesti, cu satele Icusesti si Balusesti, judetul Neamt		S.F.
Beneficiar : COMUNA ICUSESTI		GI - 05
PLAN DE SITUATIE		

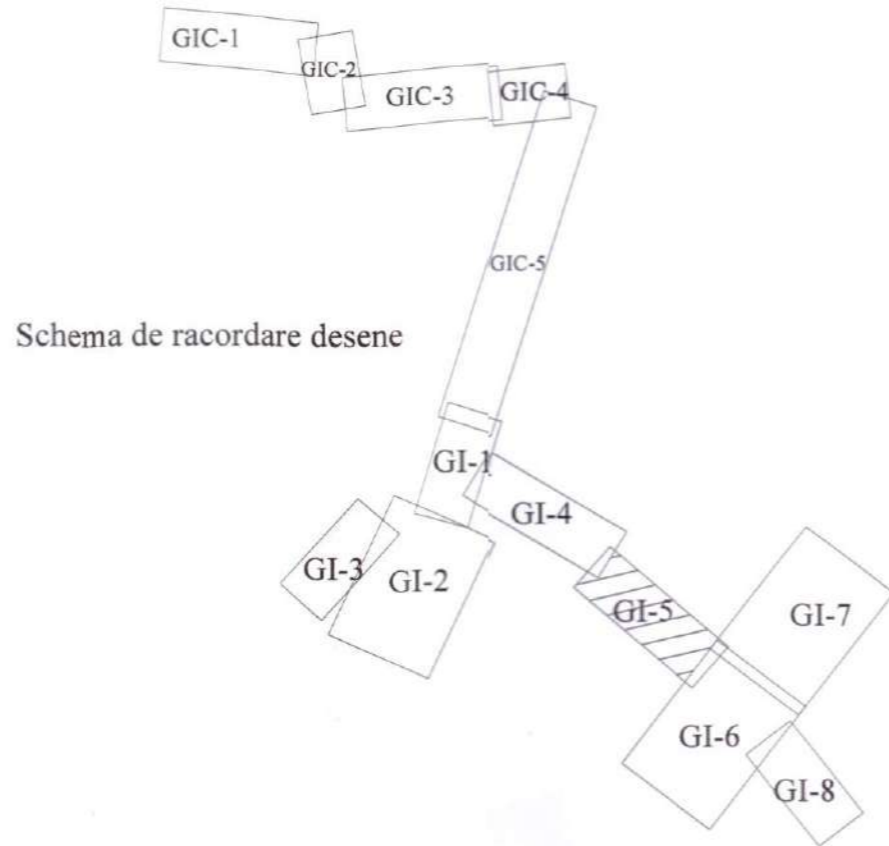

Legenda:
 - Retea de distributie de medie presiune
 - Retea de distributie de reduca presiune

NOTA :
 -La trasarea si montajul conductelor se vor respecta toate conditiile impuse de catre toti furnizorii de utilitati din zona de amplasament.
 -Prezenta plansa se va consulta impreuna cu plansele GI-00, GIC-01 + GIC-05, GI-01 + GI-08 si partea scrisa.

Se continua cu GI-06


Se continua cu GI-07

Se continua cu GI-07

Subtraversare parau Icusesti

Subtraversare parau Icusesti

SRMS BALUSESTI
P₁ = 2...6bari;
P₂ = 2...0.05bari;
Q = 450Nm³/h

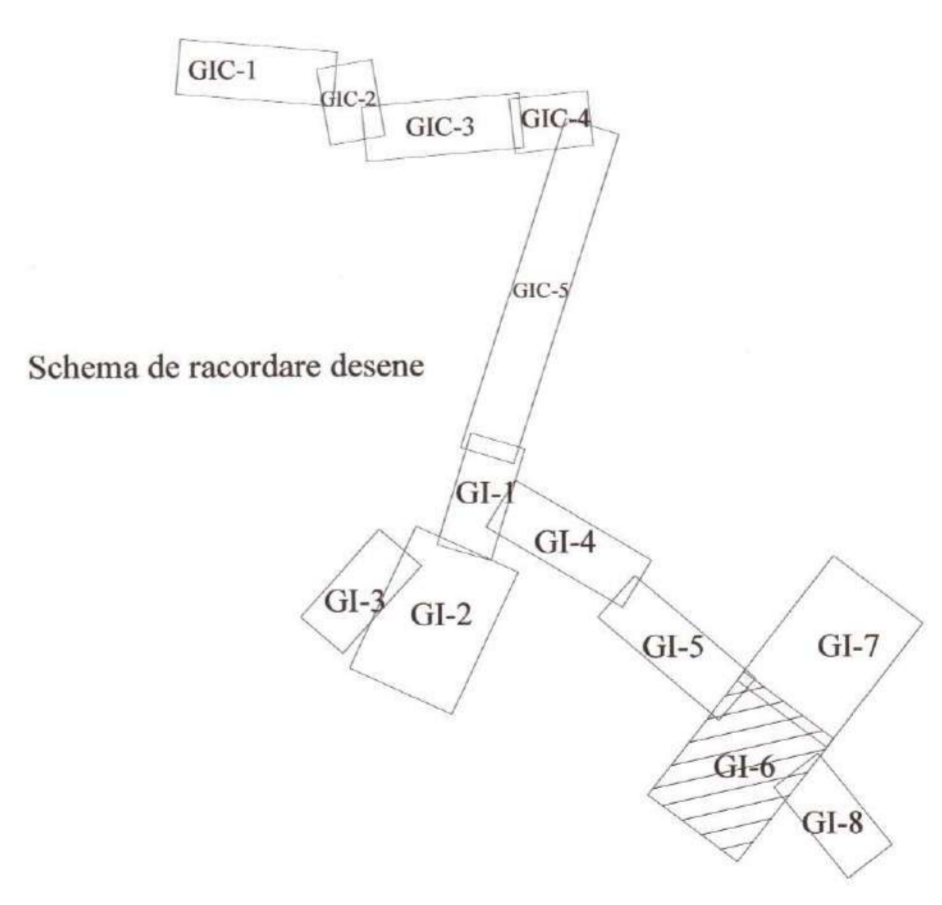

- Legenda:
- Retea de distributie de medie presiune
 - Retea de distributie de redusa presiune

NOTA :

- La trasarea si montajul conductelor se vor respecta toate conditiile impuse de catre toti furnizorii de utilitati din zona de amplasament.
- Prezenta plansa se va consulta impreuna cu plansele GI-00, GIC-01 ÷ GIC-05, GI-01 ÷ GI-08 si partea scrisa.



INSTALATOR AUTORIZAT
ING. MACOVEI CLAUDIU CONSTANTIN
Autorizatie de activitate nr. 1504/2022
Legitimatie nr. 11176081 P.D. Nr. 21176081
C.I.P. Nr. 41176224 C.I.D. Nr. 360481027



SC MIHOC OIL SRL loc. Leghin, com. Pipitig, jud. Neamt, CUI RO 8137551; J27/95/05.02.1996; email: mihoc_oil@yahoo.com	
Proiectat: ing. Oltescu Dan	Data: 01.2022
Desenat: ing. Benchea Rares	Scara: 1:2000
Verificat: ing. Macovei Claudiu	
Denumire proiect: Infiintare distributie gaze naturale si racorduri in comuna Icusesti, cu satele Icusesti si Balusesti, judetul Neamt	Nr. Proiect: 490
Beneficiar: COMUNA ICUSESTI	S.F.
PLAN DE SITUATIE	GI-06

INSTALATOR AUTORIZAT
ING. OLTESCU DAN
Autorizatie de activitate nr. 4176/2022
Legitimatie nr. 112670803 P.D. Nr. 212670803
C.I.P. Nr. 402209102 C.I.D. Nr. 360481027

Schema de racordare desene

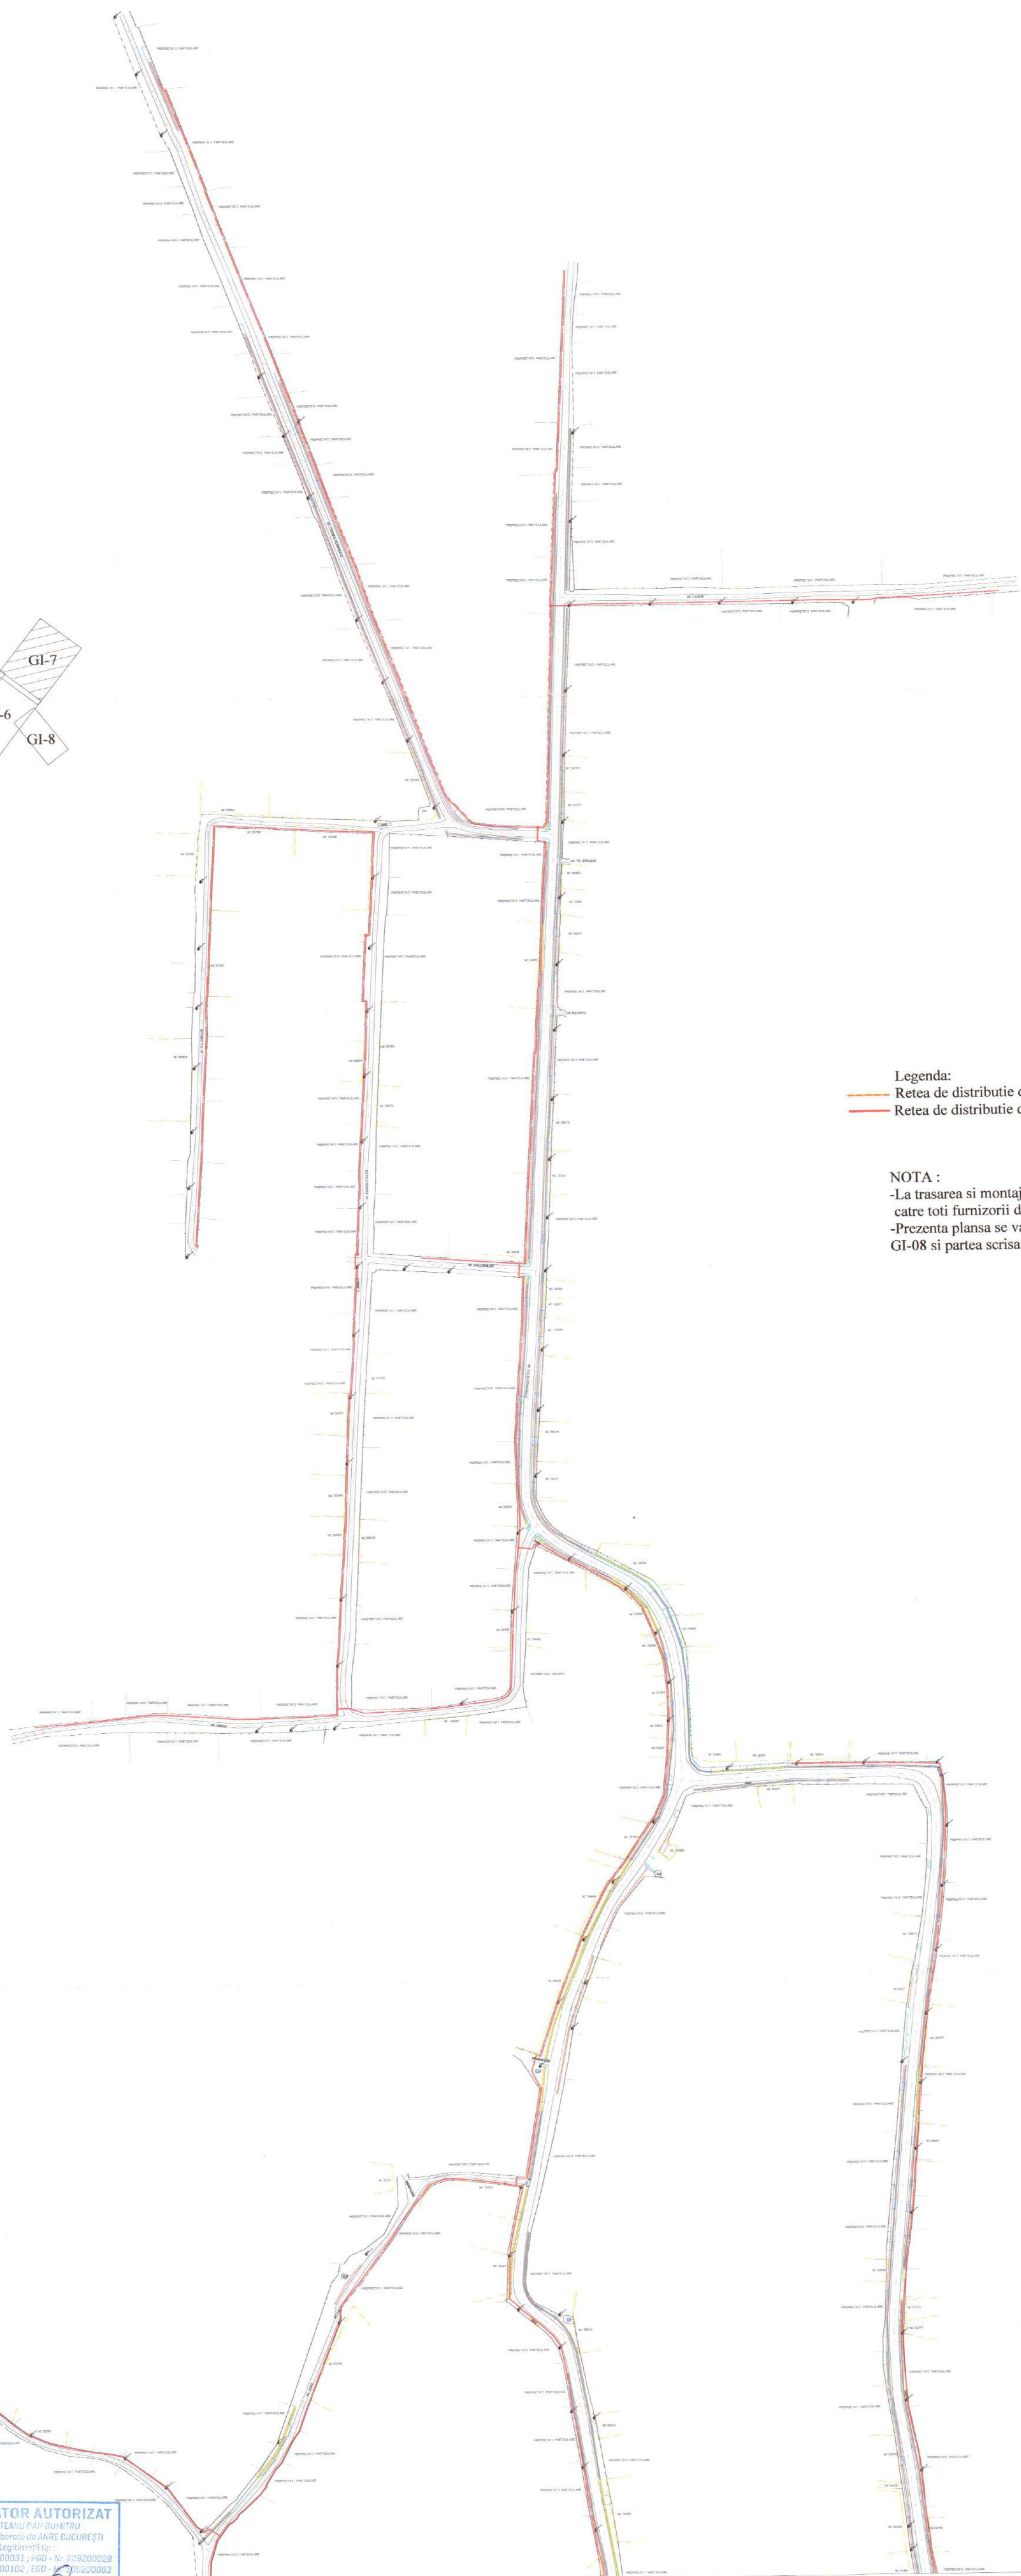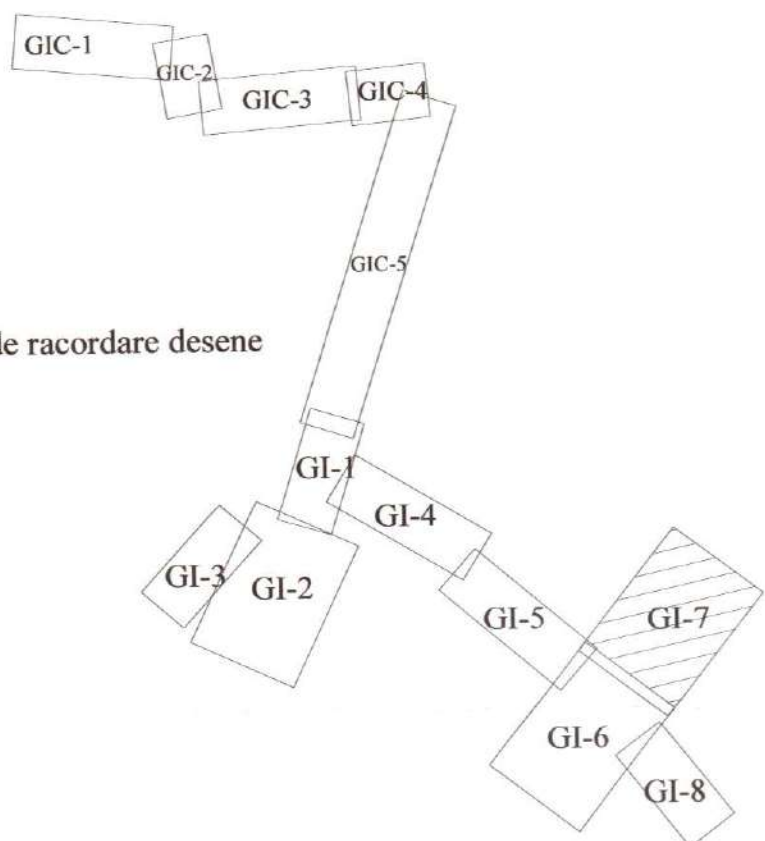

Legenda:
 — Retea de distributie de medie presiune
 — Retea de distributie de reduca presiune

NOTA :
 -La trasarea si montajul conductelor se vor respecta toate conditiile impuse de catre toti furnizorii de utilitati din zona de amplasament.
 -Prezenta plansa se va consulta impreuna cu plansele GI-00, GIC-01 ÷ GIC-05, GI-01 ÷ GI-08 si partea scrisa.

INSTALATOR AUTORIZAT
 ING. MACOVEI CLAUDIU CONSTANTIN
 Autorizatiile nr. 454/05.02.2017
 Exp. la nr. 454/05.02.2022
 PGIU - Nr. 1117/06/01 - PGIU - Nr. 2111/06/01
 EDIU - Nr. 4117/06/01 - EDIU - Nr. 569/06/01
 Semnata: *[Signature]*




SC MIHOC OIL SRL	
loc Leghin, com Piping, jud Neamt CUI RO 8137551; J27 / 95 / 05.02.1996; email: mihoc_oil@yahoo.com	
Proiectat	ing. Oteanu Dan
Desenat	ing. Benchea Rares
Verificat	ing. Macovei Claudiu
Denumire proiect :	Infiintare distributie gaze naturale si racordari in comuna Icusesti, cu satele Icusesti si Balusesti, judetul Neamt
Beneficiar :	COMUNA ICUSESTI
PLAN DE SITUATIE	GI - 07
Nr. Proiect	490
Sf.	S.F.

INSTALATOR AUTORIZAT
 ING. CLAUDIU DAN OTEANU
 Autorizatiile nr. 454/05.02.2017
 Exp. la nr. 454/05.02.2022
 PGIU - Nr. 1117/06/01 - PGIU - Nr. 2111/06/01
 EDIU - Nr. 4117/06/01 - EDIU - Nr. 569/06/01
 Semnata: *[Signature]*

Se continua cu GI-06

Se continua cu GI-06

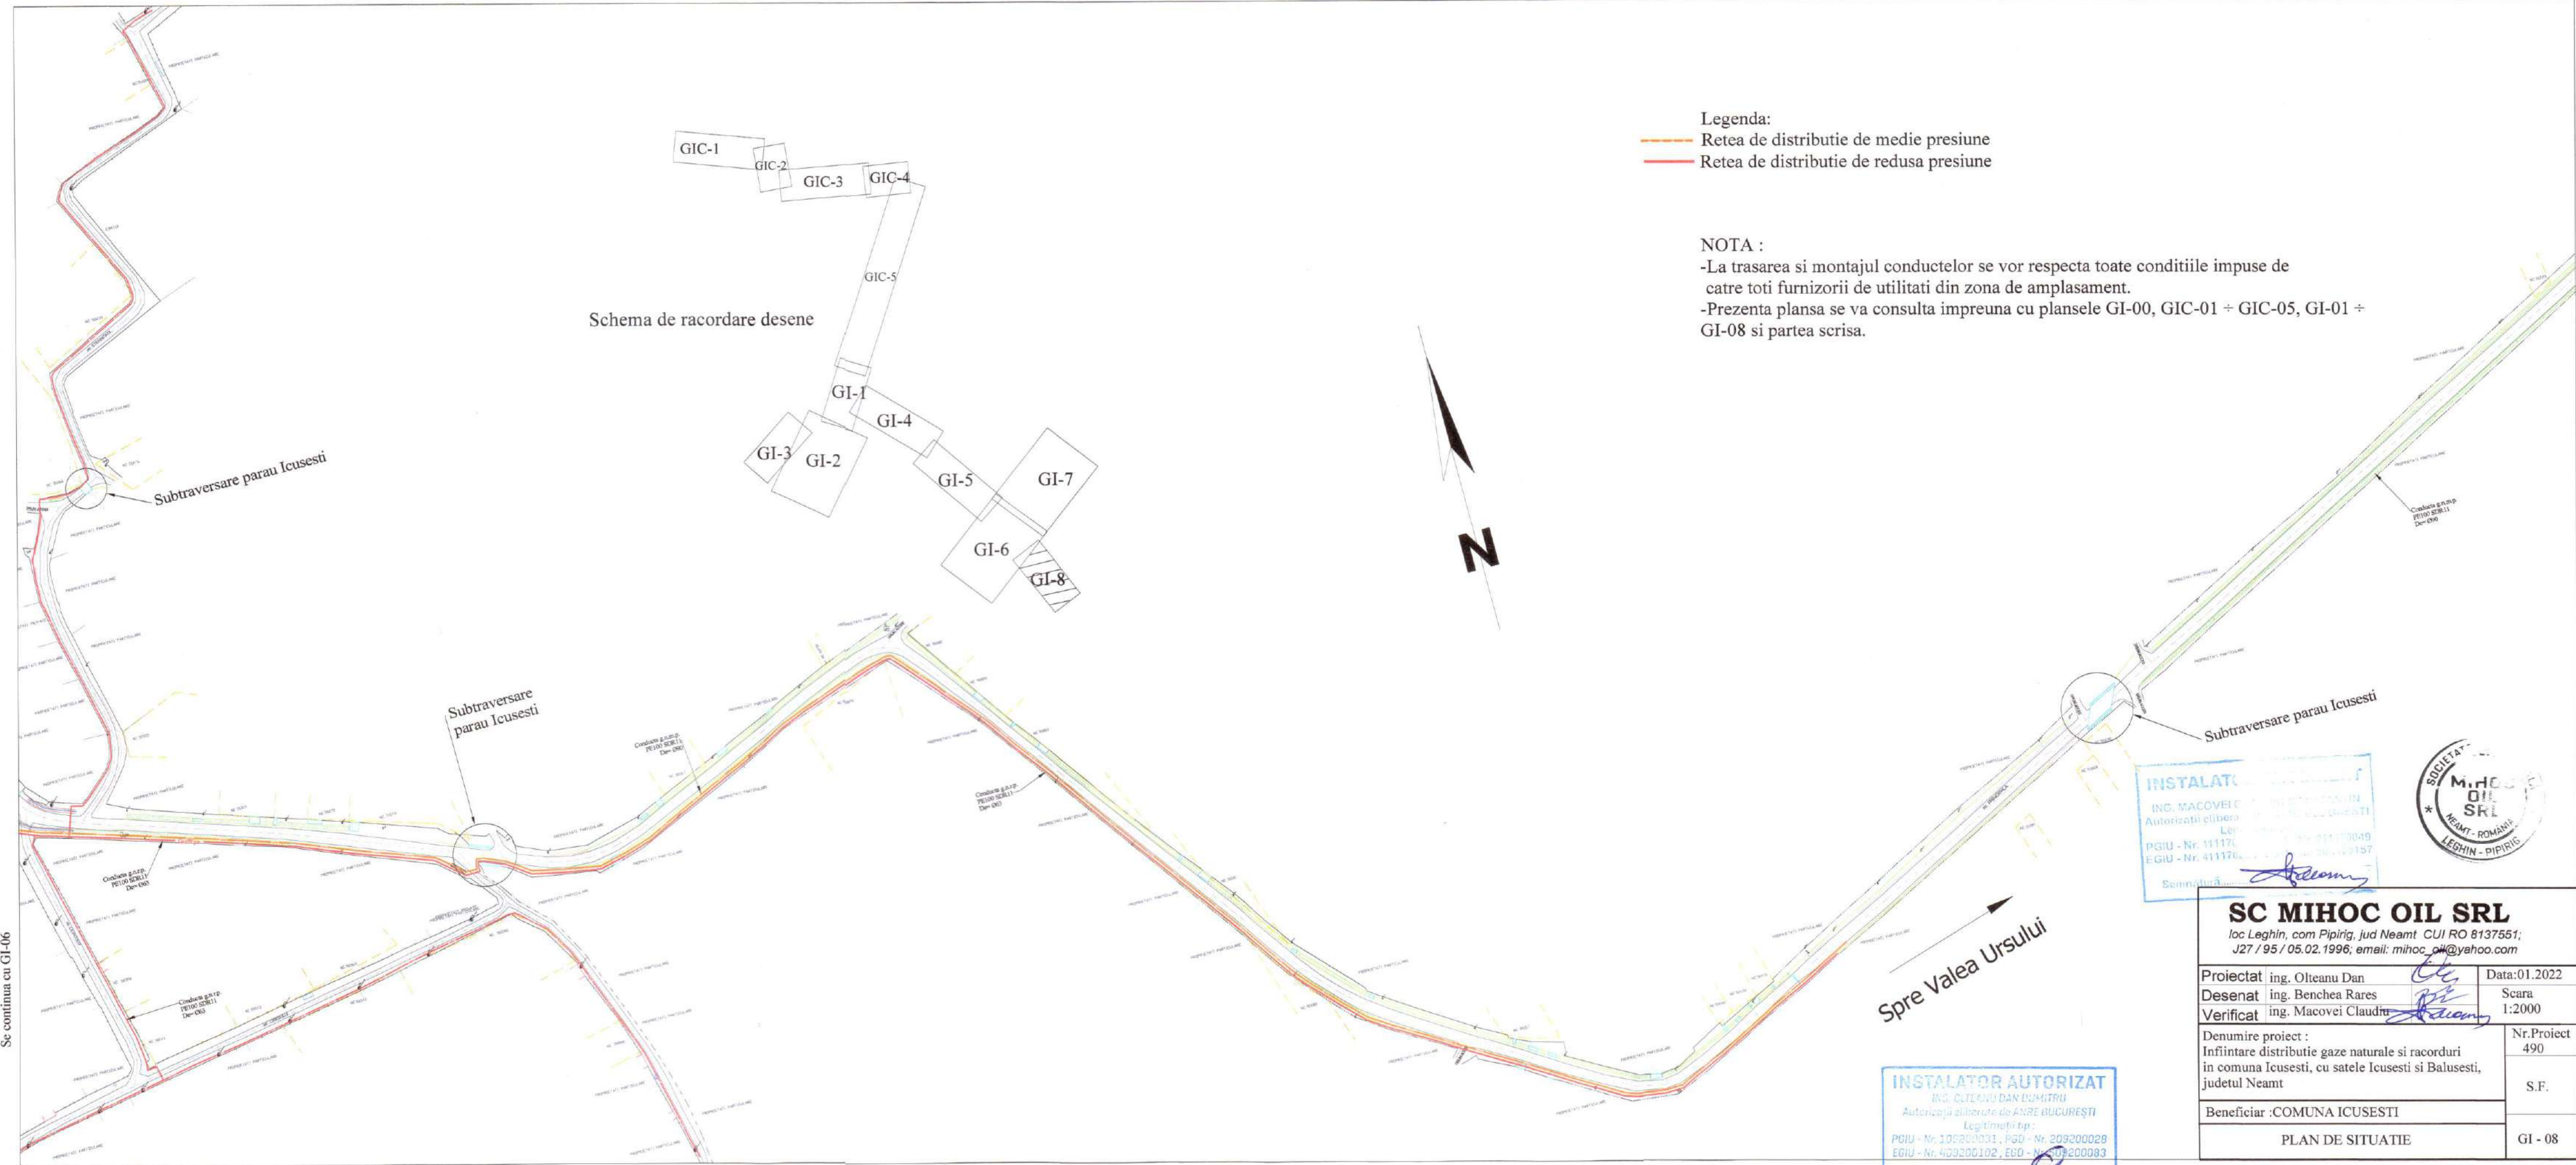

Se continua cu GI-06

Legenda:
 — Retea de distributie de medie presiune
 — Retea de distributie de redusa presiune

NOTA :
 -La trasarea si montajul conductelor se vor respecta toate conditiile impuse de catre toti furnizorii de utilitati din zona de amplasament.
 -Prezenta plansa se va consulta impreuna cu plansele GI-00, GIC-01 ÷ GIC-05, GI-01 ÷ GI-08 si partea scrisa.

Schema de racordare desene



Spre Valea Ursului

INSTALATOR
 INC. MACOVEI
 Autorizatii eliberate de ANRE BUCURESTI
 PGIU - Nr. 111170
 EGIU - Nr. 411170
 Semnatura




SC MIHOC OIL SRL
 loc Leghin, com Pipirig, jud Neamt CUI RO 8137551;
 J27 / 95 / 05.02.1996; email: mihoc_oil@yahoo.com

Proiectat	ing. Olteanu Dan	Data: 01.2022
Desenat	ing. Benchea Rares	Scara 1:2000
Verificat	ing. Macovei Claudia	
Denumire proiect : Infiintare distributie gaze naturale si racorduri in comuna Icusesti, cu satele Icusesti si Balusesti, judetul Neamt		Nr. Proiect 490
Beneficiar : COMUNA ICUSESTI		S.F.
PLAN DE SITUATIE		GI - 08

INSTALATOR AUTORIZAT
 INC. OLTEANU DAN LUMITRU
 Autorizatii eliberate de ANRE BUCURESTI
 Legitimatiile:
 PGIU - Nr. 109200031, PGU - Nr. 209200028
 EGIU - Nr. 409200102, EBO - Nr. 209200083
 Semnatura

LOC.
BALUSESTI

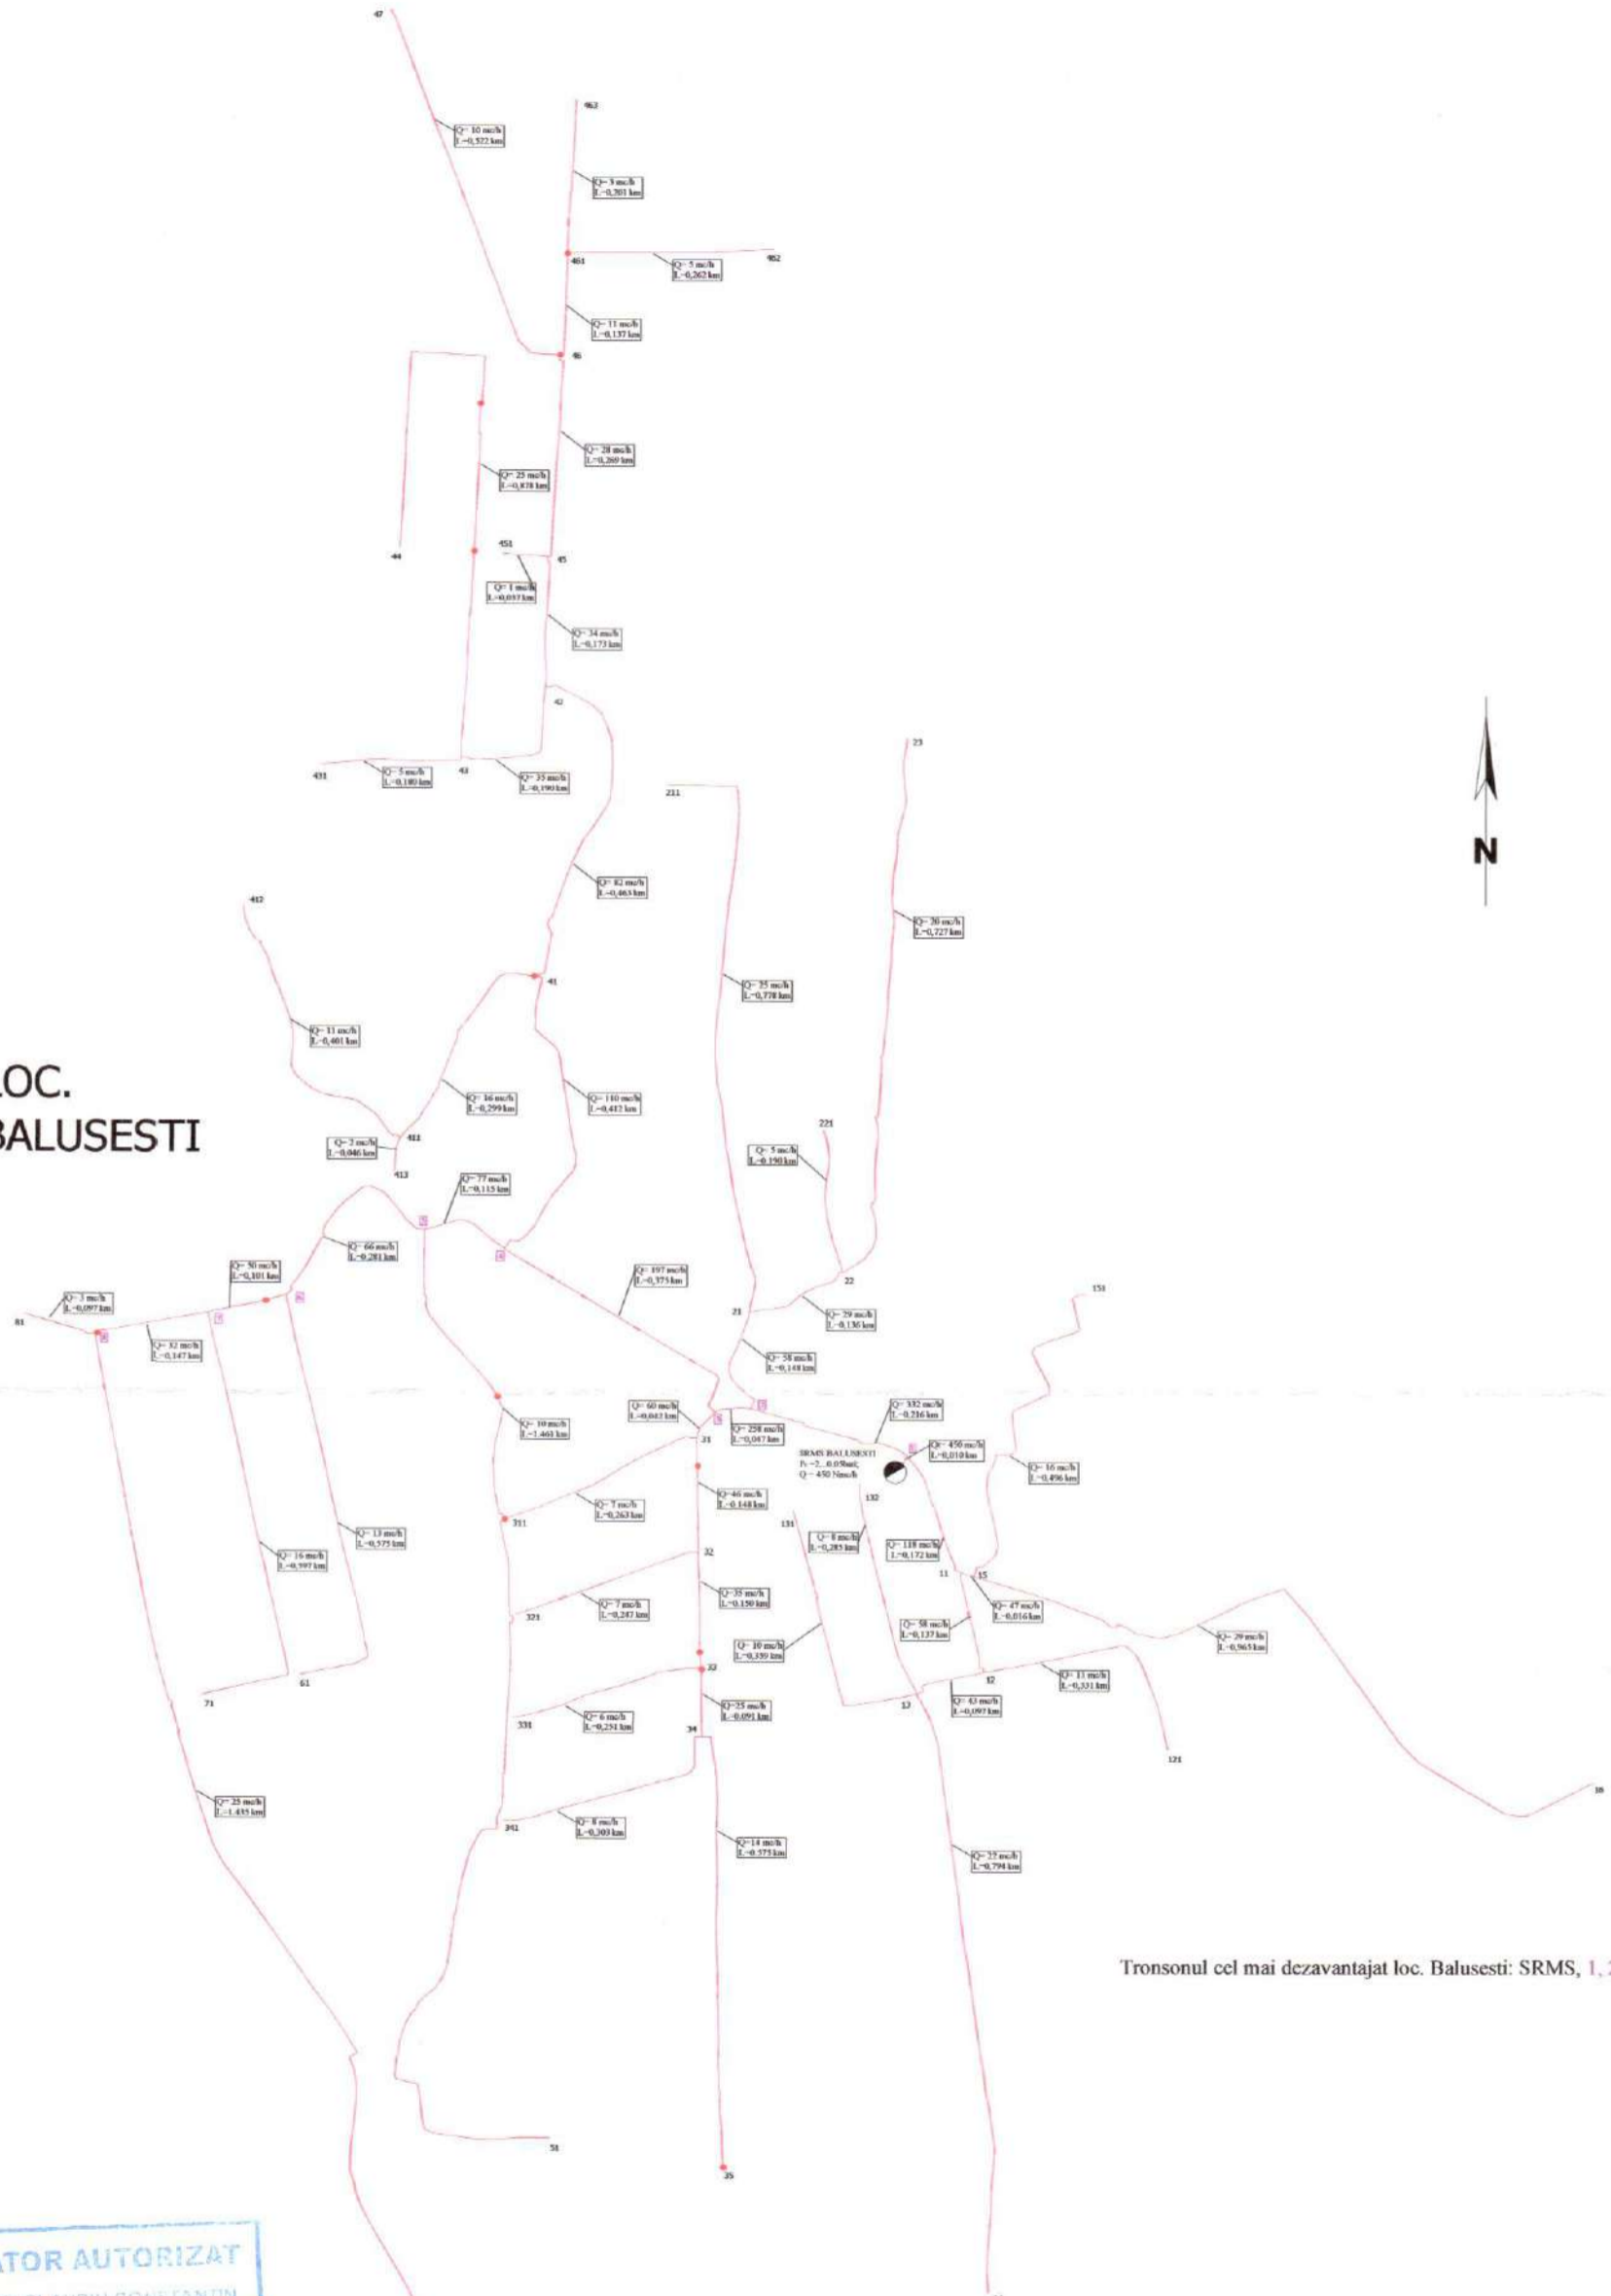

Tronsonul cel mai dezavantajat loc. Balusesti: SRMS, 1, 2, ..., 9.


INSTALATOR AUTORIZAT
ING. MACOVEI CLAUDIU CONSTANTIN
Autorizații eliberate de ANRE BUCUREȘTI
Legitimati tip:
PGIU - Nr. 111170061; PGD - Nr. 211170049
EGIU - Nr. 411170221; EGD - Nr. 505160157
Semnatura *[Signature]*

INSTALATOR AUTORIZAT
ING. OLTEANU DAN DUMITRU
Autorizații eliberate de ANRE BUCUREȘTI
Legitimati tip:
PGIU - Nr. 109200031; PGD - Nr. 209200028
EGIU - Nr. 409200102; EGD - Nr. 505200383
Semnatura *[Signature]*



Verificator / Expert	Nume si Prenume	Semnatura	Cerinta	Referat / Expertiza nr.	Din data de
SC MIHOC OIL SRL loc Leghin, com Pipirig, jud Neamt CUI RO 8137551; J27 / 95 / 05.02.1996; email: mihoc_oil@yahoo.com			Infintare distributie gaze naturale si racorduri in comuna Icusesti, cu satele Icusesti si Balusesti, judetul Neamt		Nr. Proiect 490
Specificatie	Nume si Prenume	Semnatura	Data: Ianuarie 2022	Beneficiar: com. Icusesti, judetul Neamt	S.F.
Proiectat	ing. Olteanu Dan	<i>[Signature]</i>			
Desenat	ing. Benchea Rares	<i>[Signature]</i>			
Verificat	ing. Macovei Claudiu	<i>[Signature]</i>			
Sef proiect					
Administrator	Ec. Firastrau Mihoc Victor Catalin			Schema de calcul Retea de distributie presiune redusa	S.C.

LOC. ICUSESTI

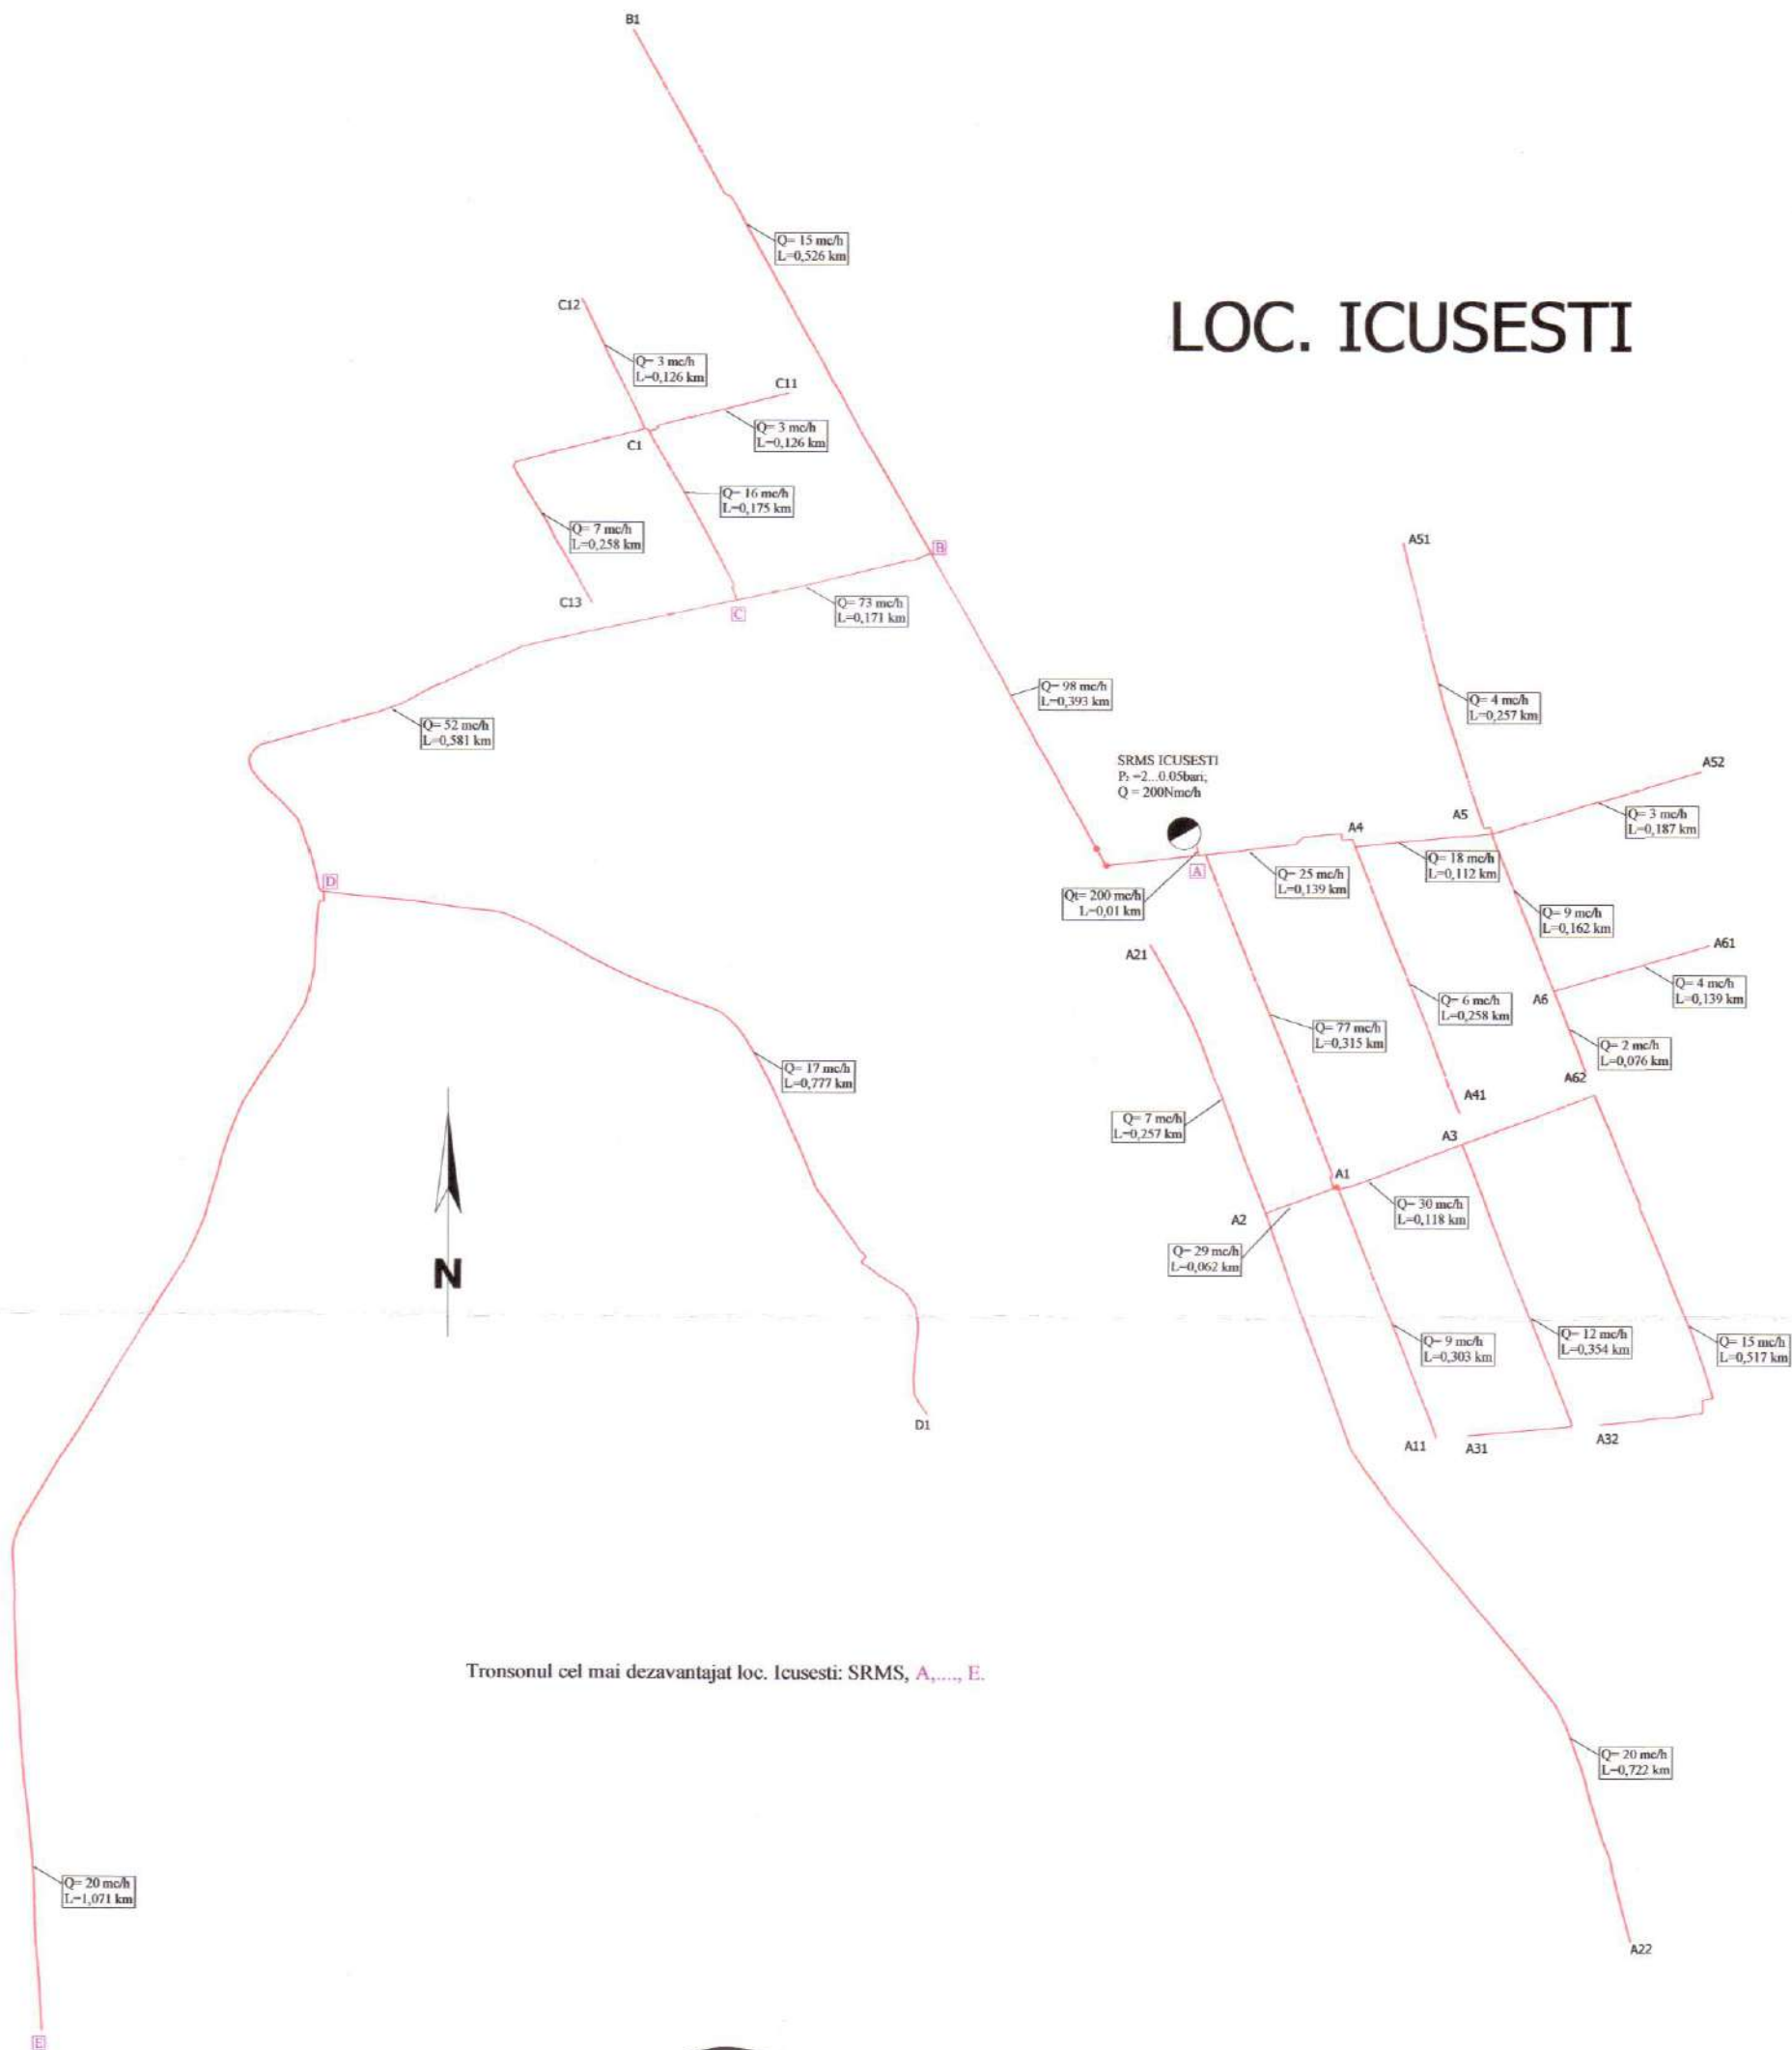

Tronsonul cel mai dezavantajat loc. Icusesti: SRMS, A....., E.


INSTALATOR AUTORIZAT
 ING. MACOVEI CLAUDIU CONSTANTIN
 Autorizații eliberate de ANRE BUCUREȘTI
 Legitimă nr. PGIU - Nr. 111170061; PGD - Nr. 211170049
 EGIU - Nr. 411170221; SBU - Nr. 505180157
 Semnatura: *[Signature]*



INSTALATOR AUTORIZAT
 ING. OLTEANU DAN DANITRU
 Autorizații eliberate de ANRE BUCUREȘTI
 Legitimă nr. PGIU - Nr. 309200033; PGD - Nr. 209200028
 EGIU - Nr. 409200102; SBU - Nr. 509200083
 Semnatura: *[Signature]*

Verificator / Expert	Nume si Prenume	Semnatura	Cerinta	Referat / Expertiza nr.	Din data de
SC MIHOC OIL SRL loc Leghin, com Pipirig, jud Neamt CUI RO 8137551; J27 / 95 / 05.02.1996; email: mihoc_oil@yahoo.com				Infiintare distributie gaze naturale si racorduri in comuna Icusesti, cu satele Icusesti si Balusesti, judetul Neamt	Nr. Proiect 490
Specificatie	Nume si Prenume	Semnatura		Beneficiar: com. Icusesti, judetul Neamt	S.F.
Proiectat	ing. Olteanu Dan	<i>[Signature]</i>		Schema de calcul Retea de distributie presiune redusa	S.C.
Desenat	ing. Benchea Rares	<i>[Signature]</i>			
Verificat	ing. Macovei Claudiu	<i>[Signature]</i>			
Sef proiect			Data: Ianuarie 2022		
Administrator	Ec. Firastrau Mihoc Victor Catalin				

P1 = 3.939 bar

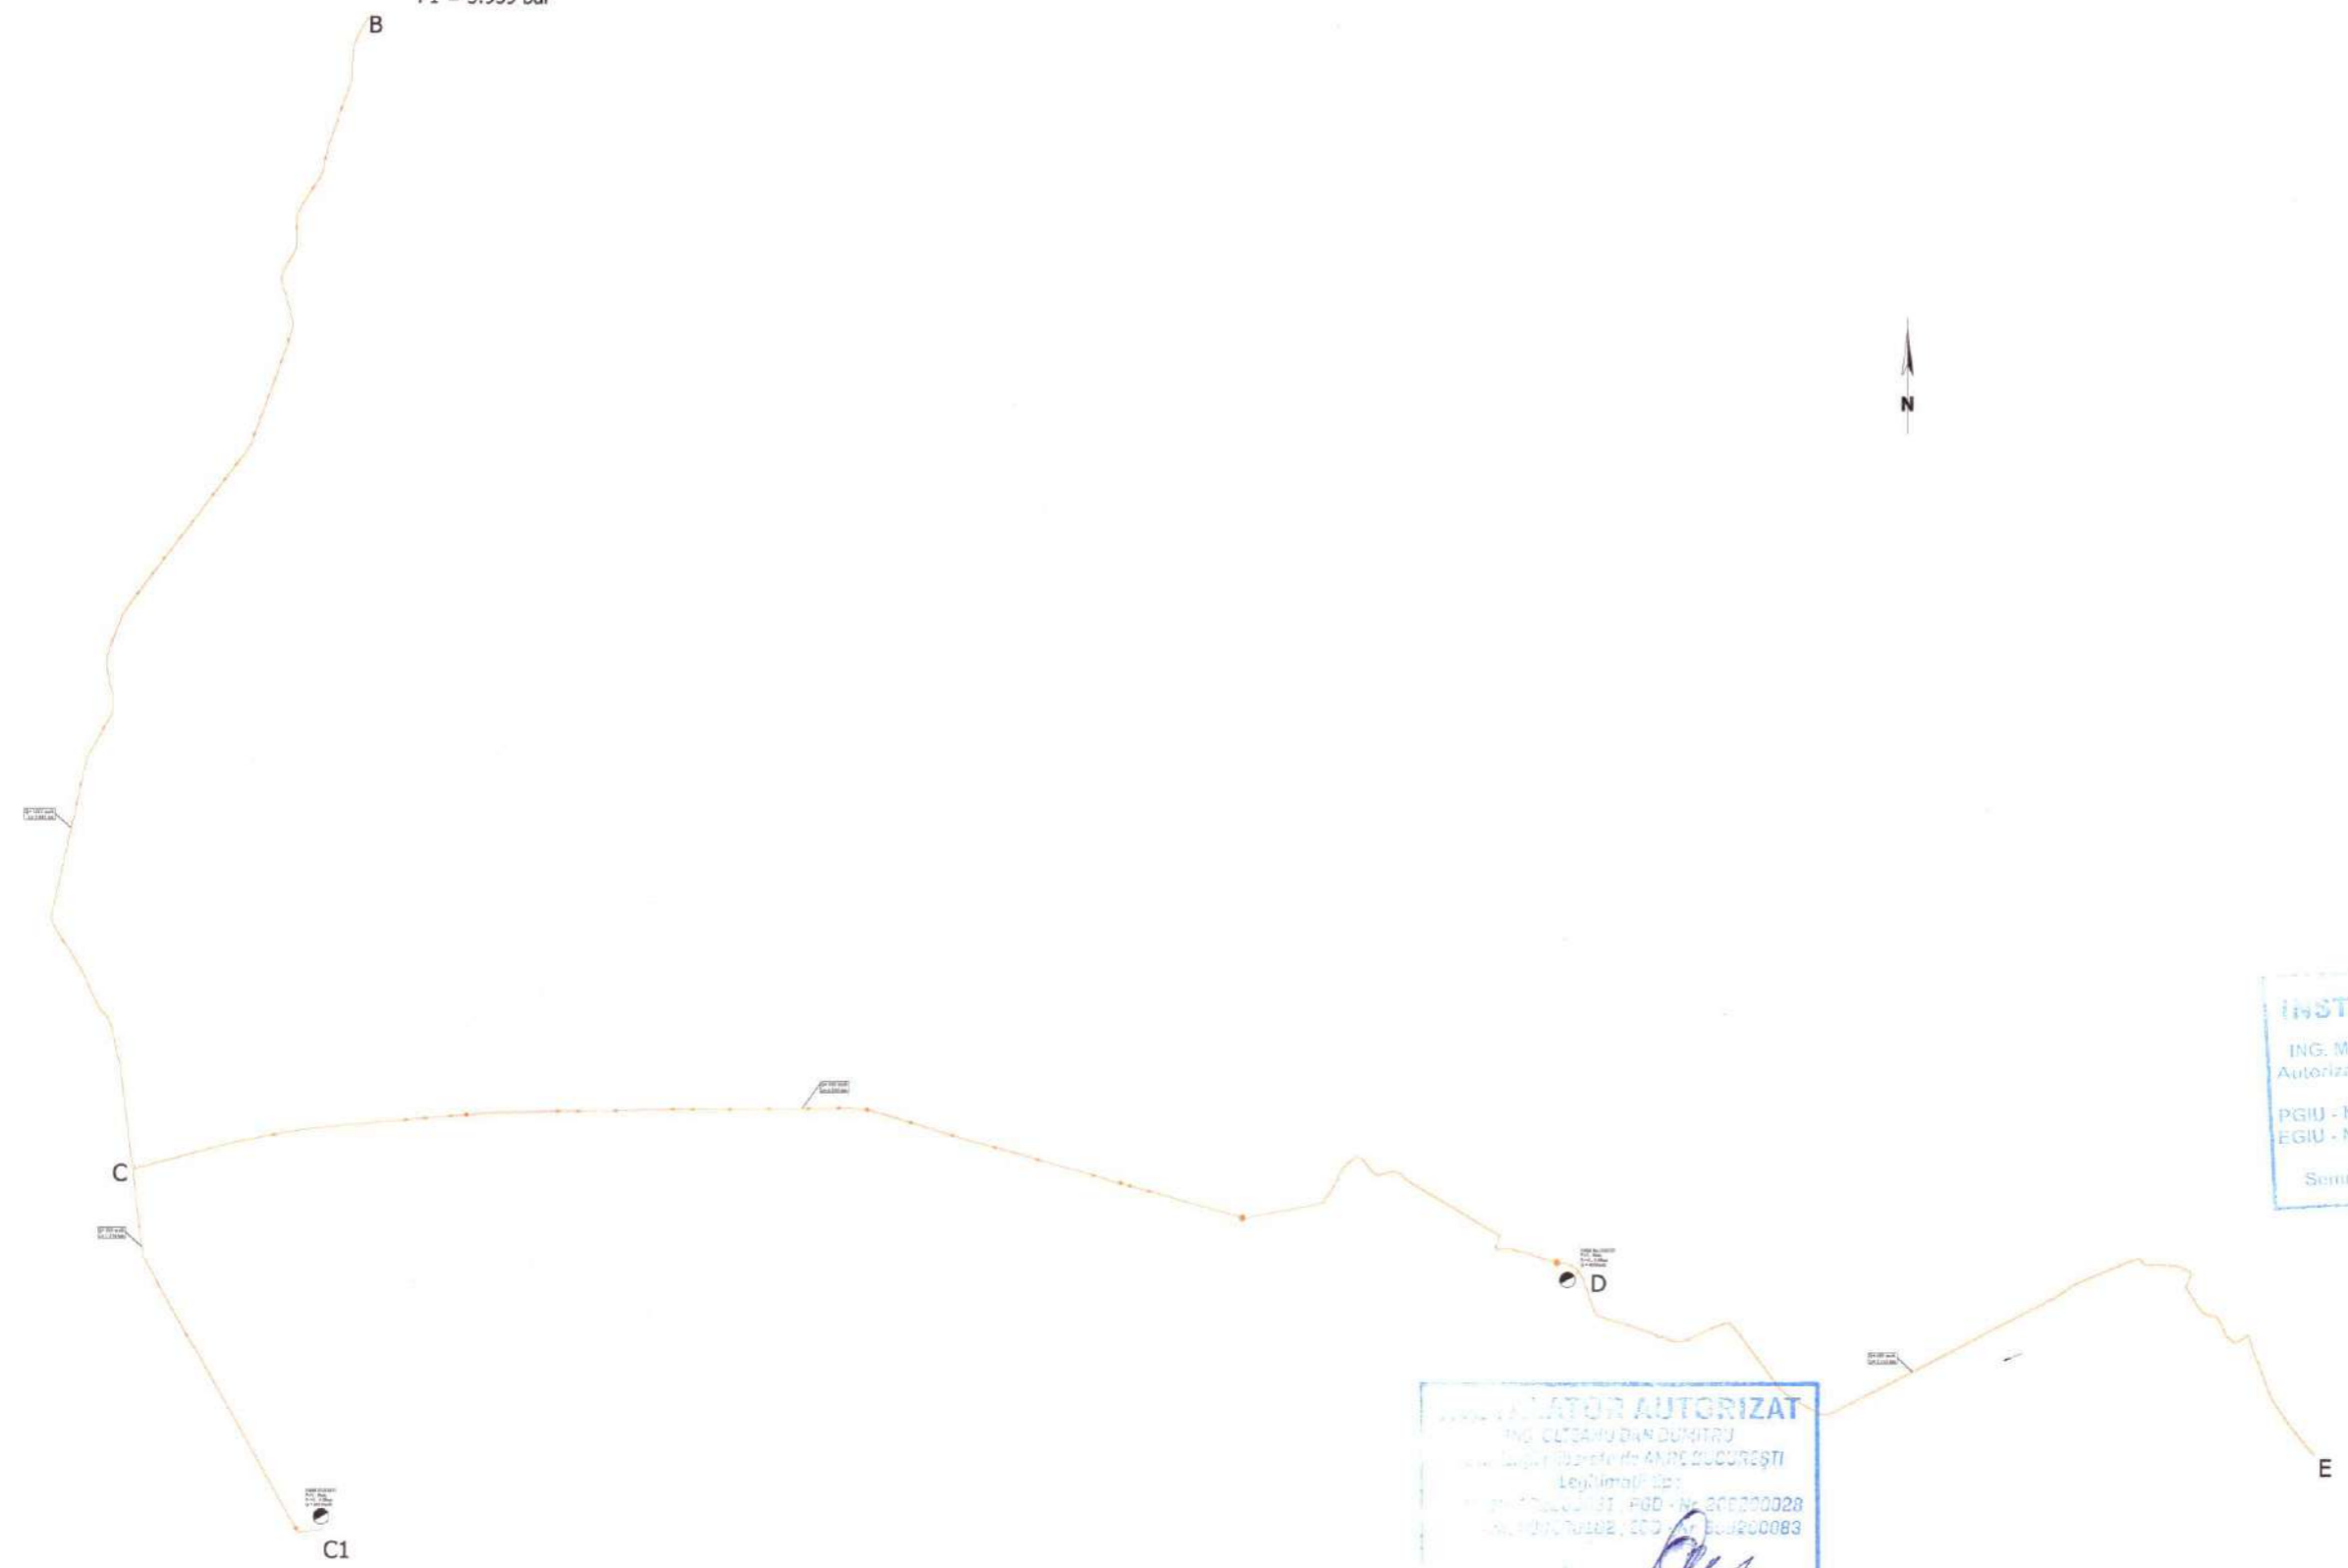


INSTALATOR AUTORIZAT
 ING. MACOVEI CLAUDIU CONSTANTIN
 Autorizații eliberate de ANRE BUCUREȘTI
 Legitimati în:
 PGIU - Nr. 111170051; PGD - Nr. 211170049
 EGIU - Nr. 411170221; EGD - Nr. 505180157
 Semnatura: *[Signature]*

INSTALATOR AUTORIZAT
 ING. OLTEANU DAN DUMITRU
 Autorizații eliberate de ANRE BUCUREȘTI
 Legitimati în:
 PGIU - Nr. 111170051; PGD - Nr. 211170049
 EGIU - Nr. 411170221; EGD - Nr. 505180157
 Semnatura: *[Signature]*



Verificator / Expert	Nume si Prenume	Semnatura	Cerinta	Referat / Expertiza nr.	Din data de
SC MIHOC OIL SRL loc Leghin, com Pipirig, jud Neamt CUI RO 8137551; J27 / 95 / 05.02.1996; email: mihoc_oil@yahoo.com				Infiintare distributie gaze naturale si racorduri in comuna Icusesti, cu satele Icusesti si Balusesti, judetul Neamt	Nr. Proiect 490
Specificatie	Nume si Prenume	Semnatura		Beneficiar: com. Icusesti, judetul Neamt	S.F.
Proiectat	ing. Olteanu Dan	<i>[Signature]</i>			
Desenat	ing. Benchea Rares	<i>[Signature]</i>			
Verificat	ing. Olteanu Dan				
Sef proiect				Data: Ianuarie 2022	S.C.
Administrator	Ec. Firastrau Mihoc Victor Catalin			Schema de calcul Retea de distributie presiune medie	

P1 = 3.939 bar

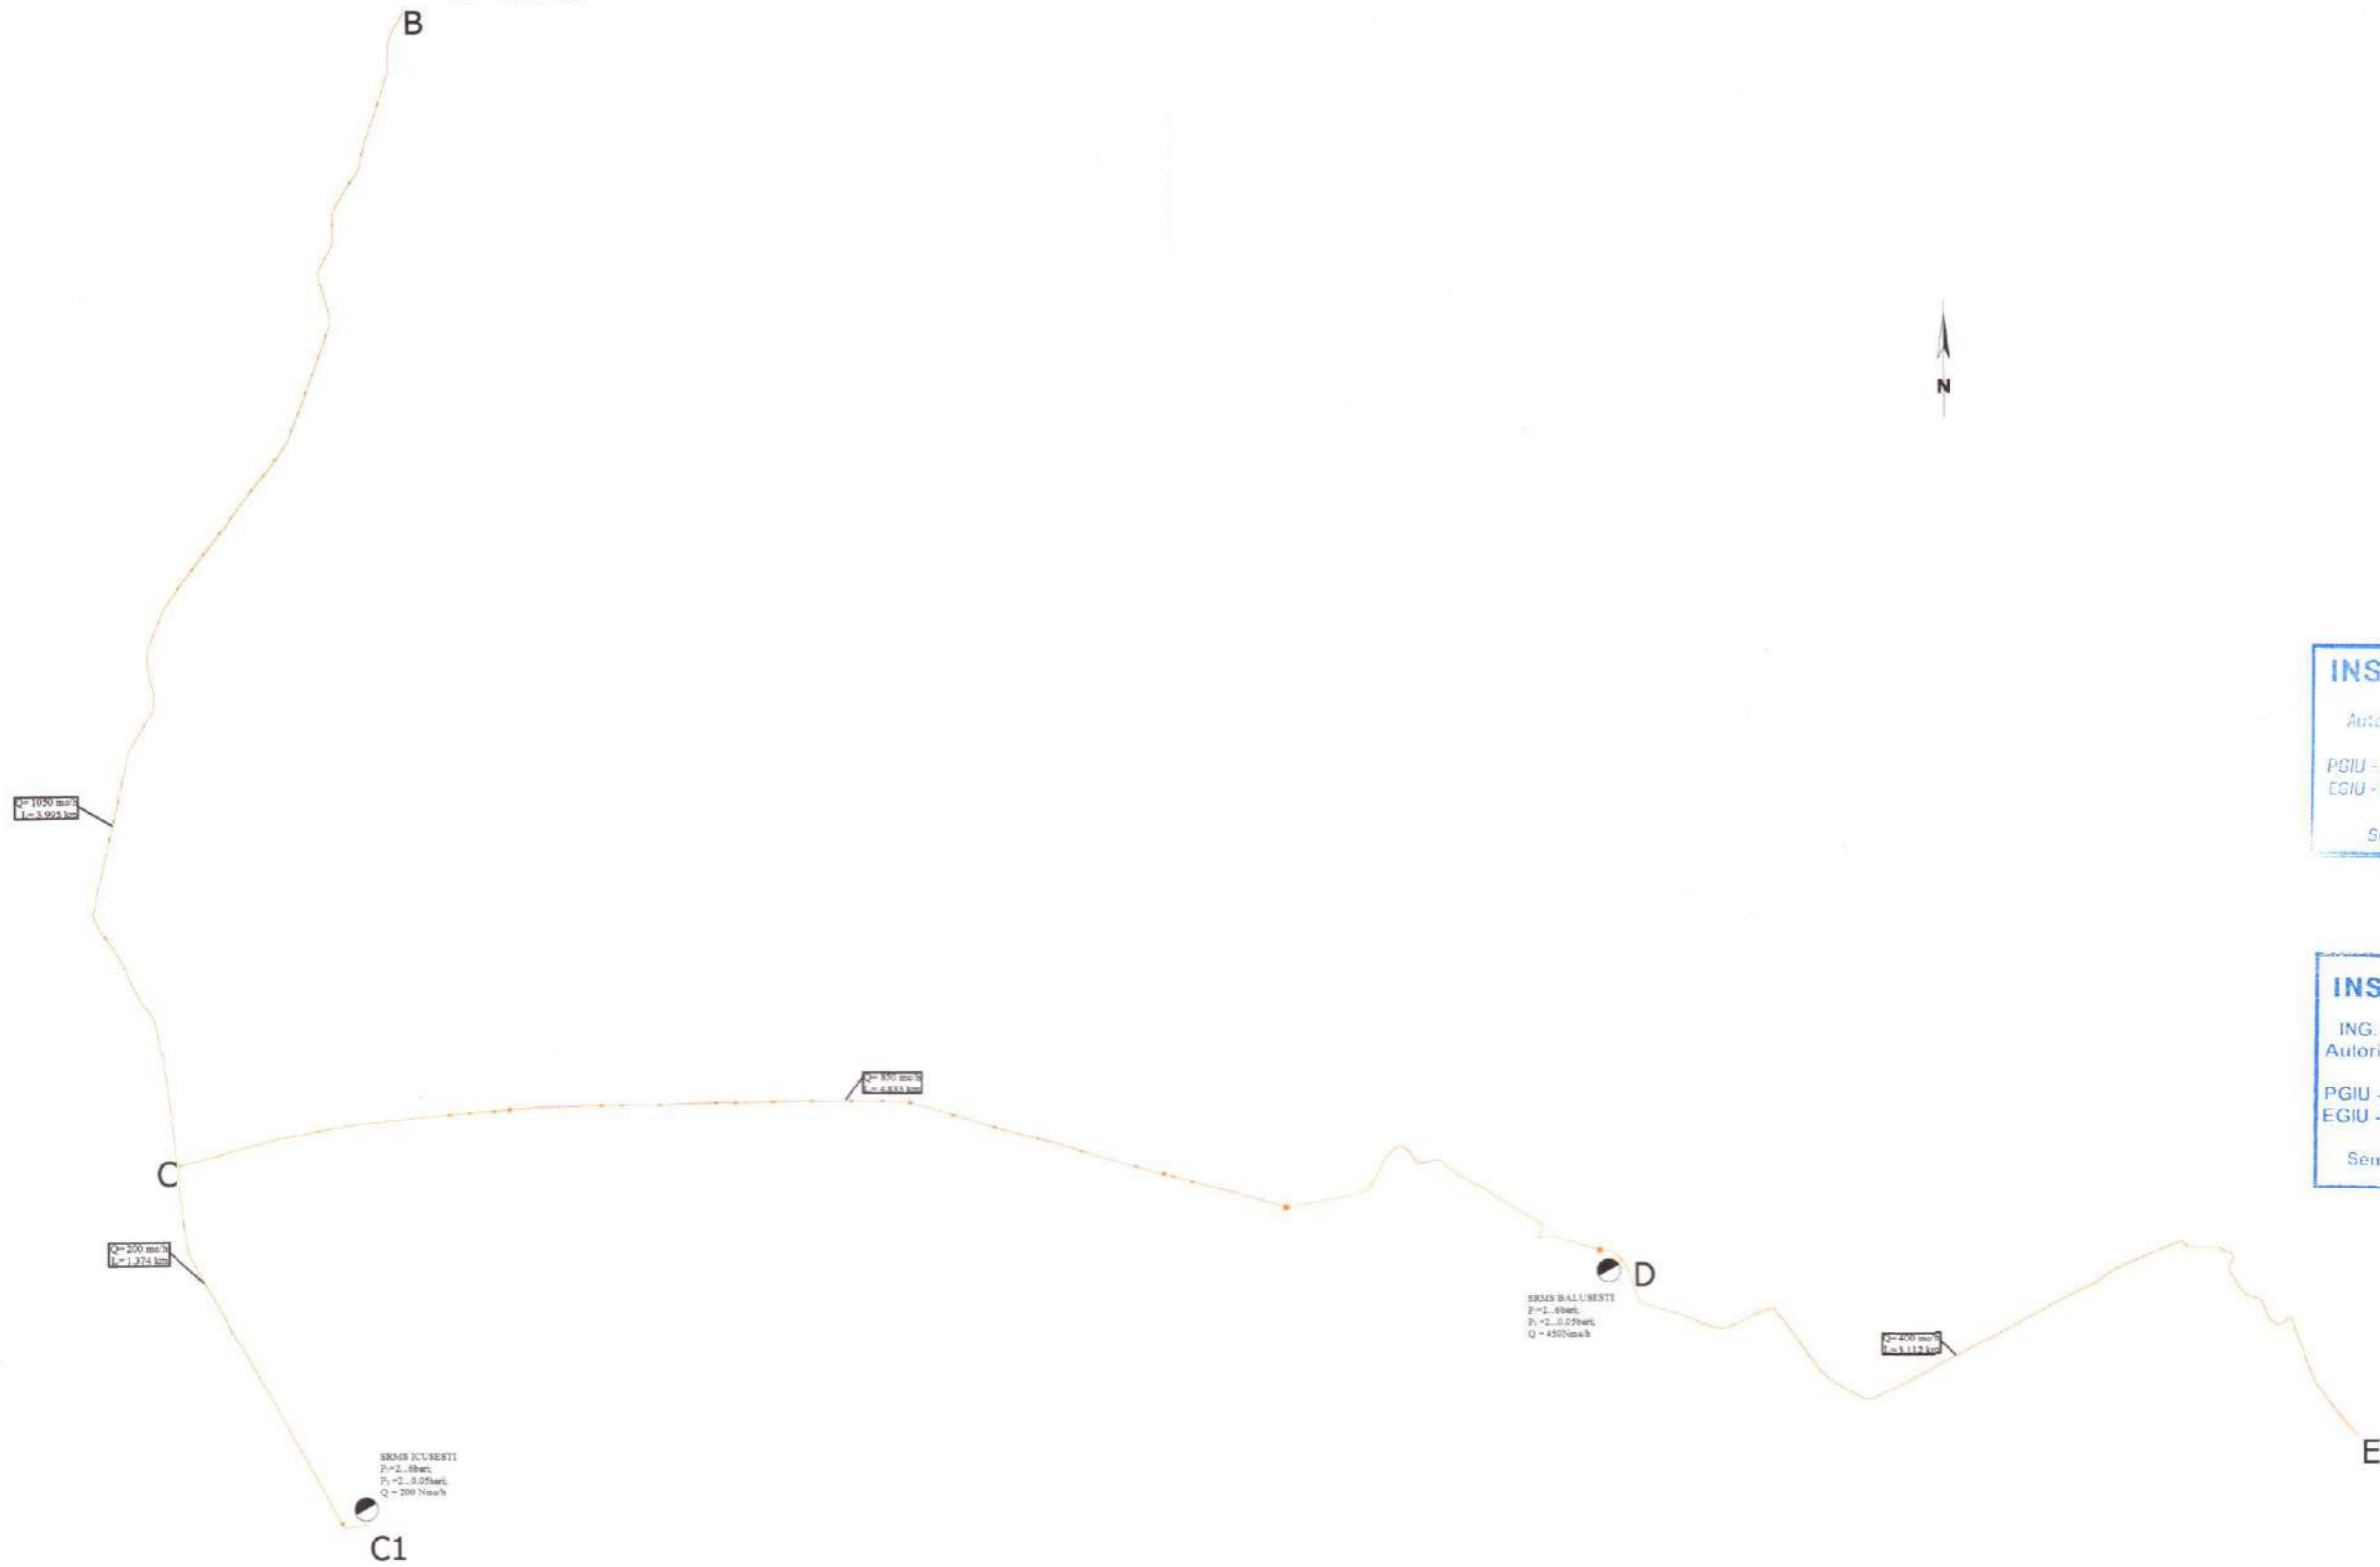

INSTALATOR AUTORIZAT
 ING. OLTEANU DAN PONTORU
 Autorizații eliberate de ANRE BUCUREȘTI
 Legitimății tip:
 PGIU - Nr. 109200031; PGD - Nr. 250028
 EGIU - Nr. 409200102; EGD - Nr. 01000083
 Semnătură: *[Signature]*

INSTALATOR AUTORIZAT
 ING. MACOVEI CLAUDIU CONSTANTIN
 Autorizații eliberate de ANRE BUCUREȘTI
 Legitimății tip:
 PGIU - Nr. 111170061; PGD - Nr. 211170049
 EGIU - Nr. 411170221; EGD - Nr. 505180157
 Semnătură: *[Signature]*



Verificator / Expert	Nume si Prenume	Semnatura	Cerinta	Referat / Expertiza nr.	Din data de
SC MIHOC OIL SRL loc Leghin, com Pipirig, jud Neamt CUI RO 8137551; J27 / 95 / 05.02.1996; email: mihoc_oil@yahoo.com				Infintare distributie gaze naturale si racorduri in comuna Icusesti, cu satele Icusesti si Balusesti, judetul Neamt	Nr. Proiect 490
Specificatie	Nume si Prenume	Semnatura		Beneficiar: com. Icusesti, judetul Neamt	S.F.
Proiectat	ing. Olteanu Dan	<i>[Signature]</i>			
Desenat	ing. Benchea Rares	<i>[Signature]</i>			
Verificat	ing. Macovei Claudiu	<i>[Signature]</i>			
Sef proiect			Data: Ianuarie 2022	Schema de calcul Retea de distributie presiune medie	S.C.
Administrator	Ec. Firastrau Mihoc Victor Catalin				