PLAN CADASTRAL

UAT: Icusesti, judetul: NEAMT, Sect. cad. 66, plansa 1

Scara 1:2000

Sistem de proiectie: stereografic 1970

Spre Publicare

649600 649800 650000 650200 650400

589400 589200 589000 588800 588600 588400 588200 588000 587800

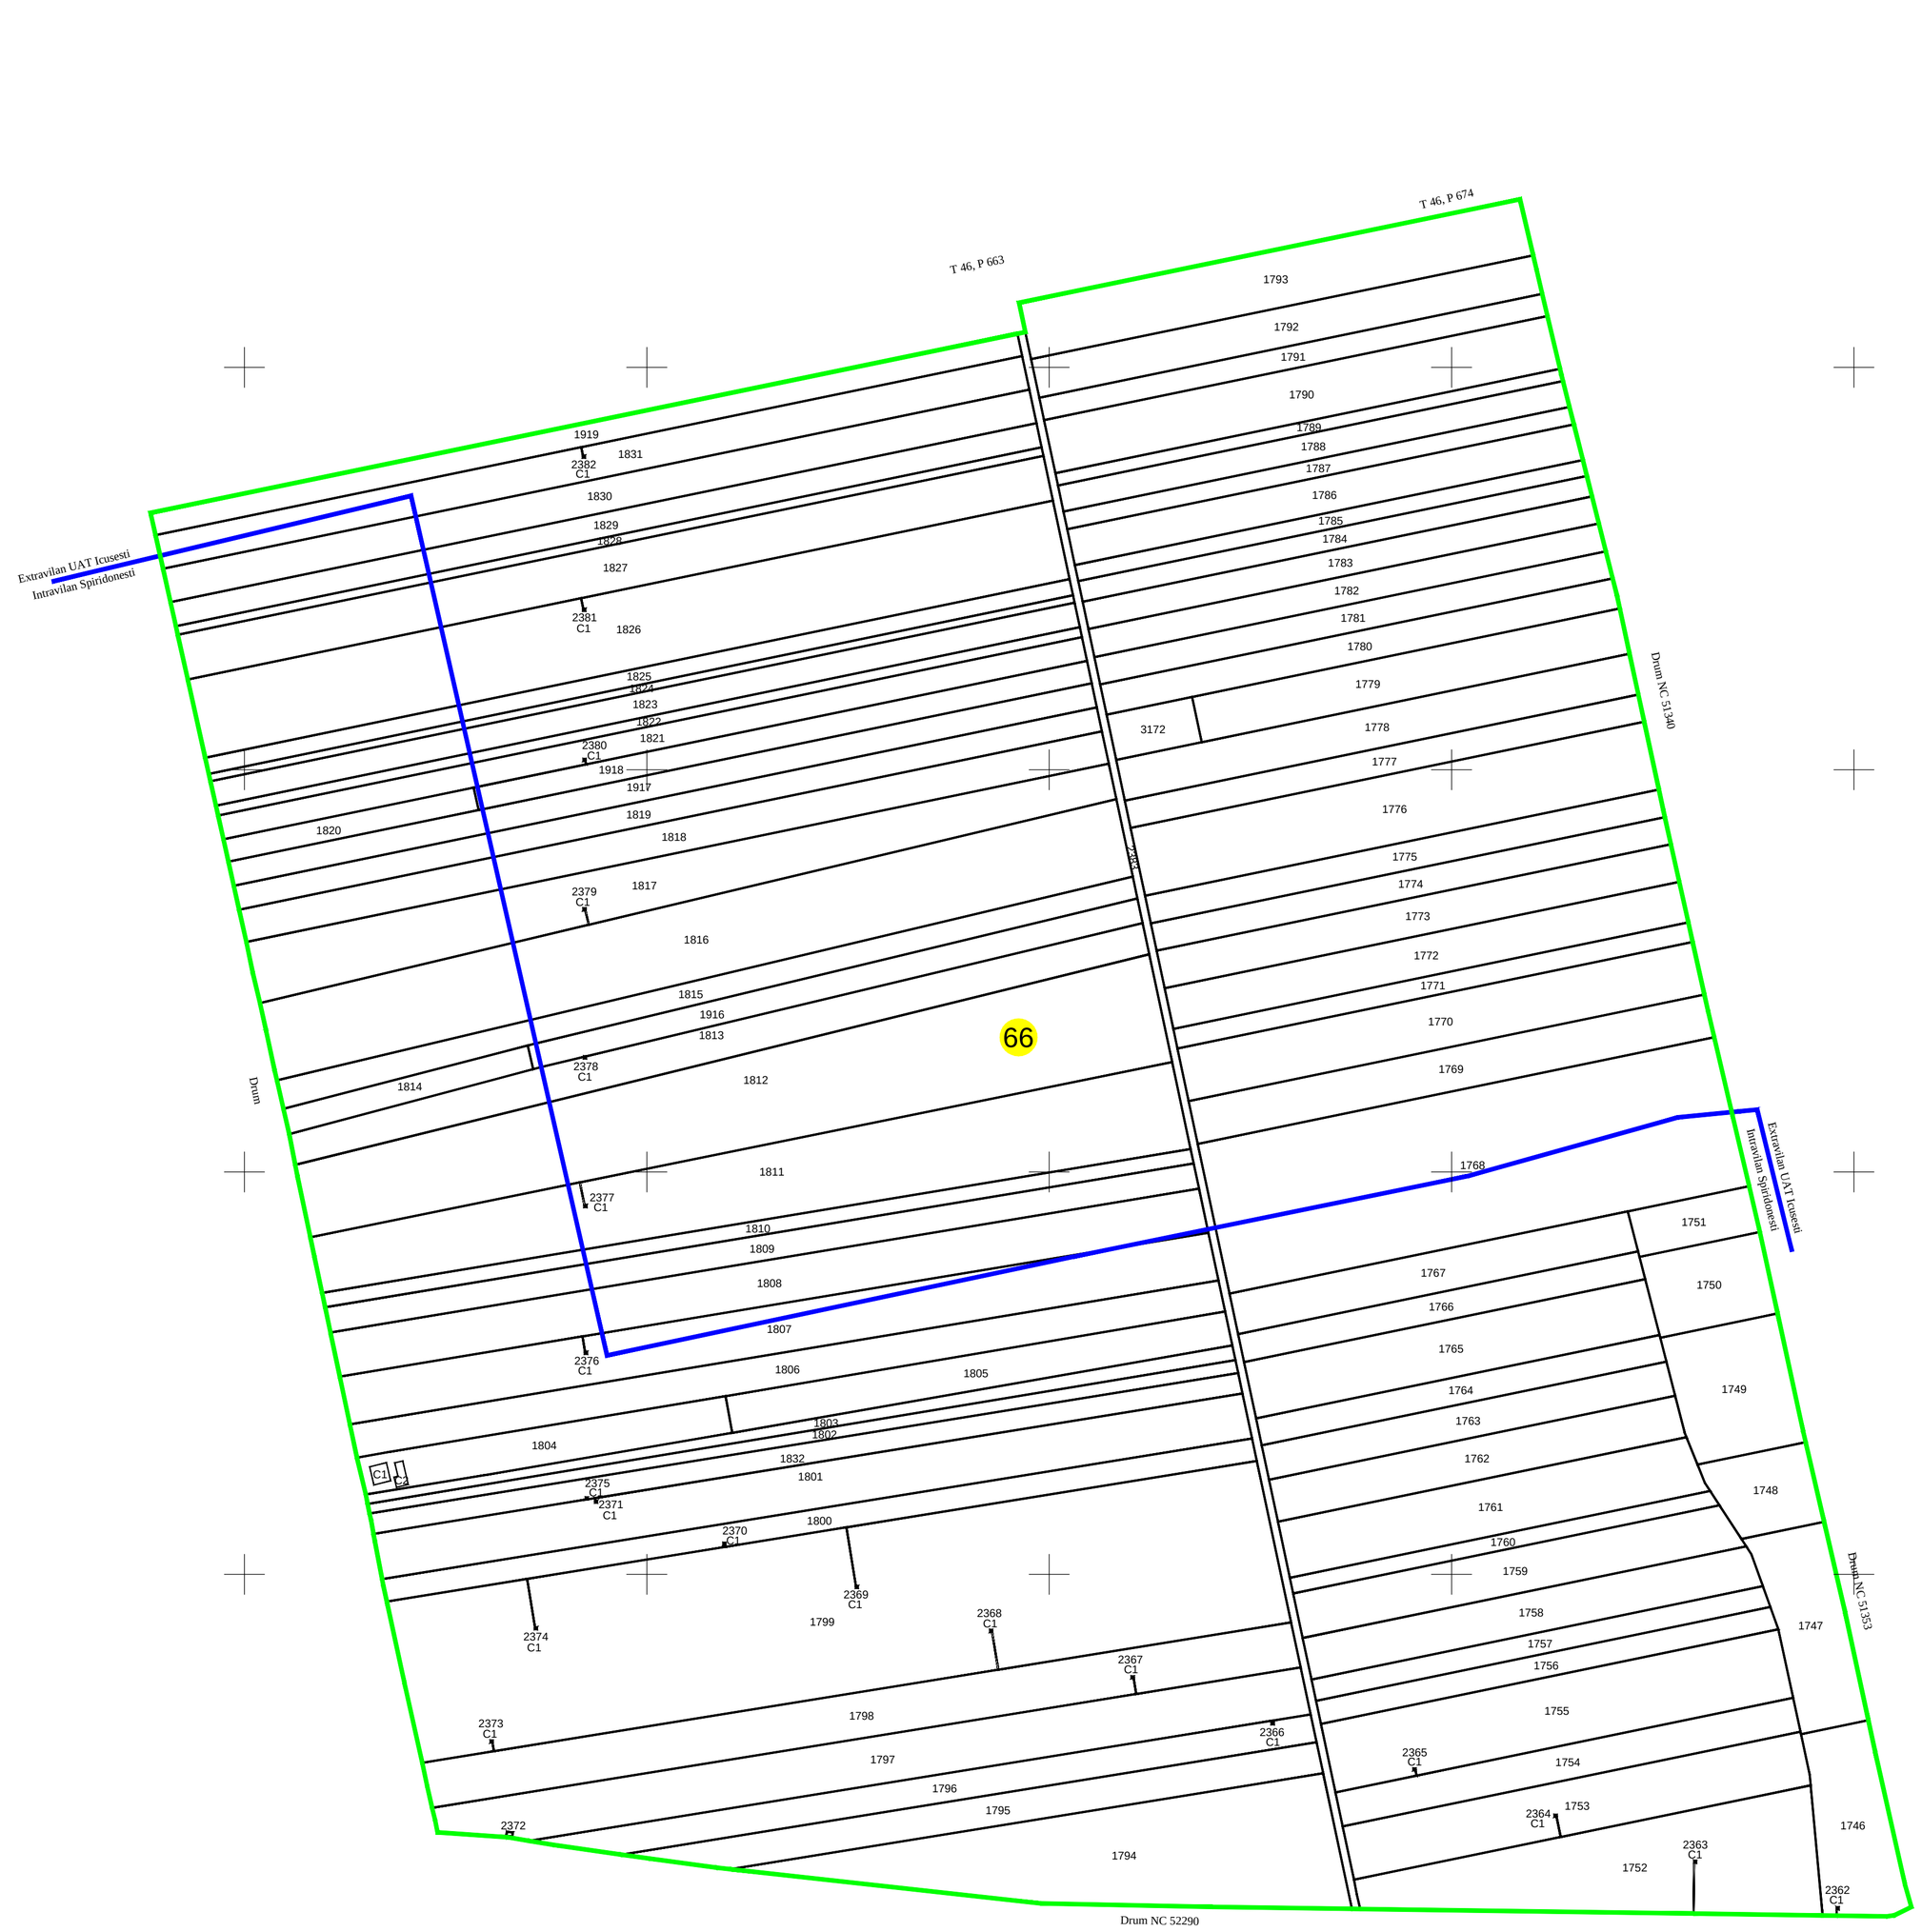

schita dispunere sectoare cadastrale

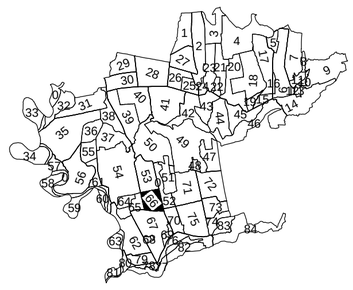

LEGENDA

Numar Sector	1
Cod constructie	C1
ID imobil	15
Limita sector	
Limita imobil	
Limita intravilan	
Limita constructie	

Executant: S.C. TOPOCAD DRIMBOI S.R.L.
seria RO-B-J, nr.2354/2022

Constantin Drimboi
Digitally signed by Constantin Drimboi
Date: 2023.07.06 11:06:02 +03:00
Reason: Seria RO-B-F, Nr. 0168, Categ. A